


СХЕМА СТ. АЯГОЗ

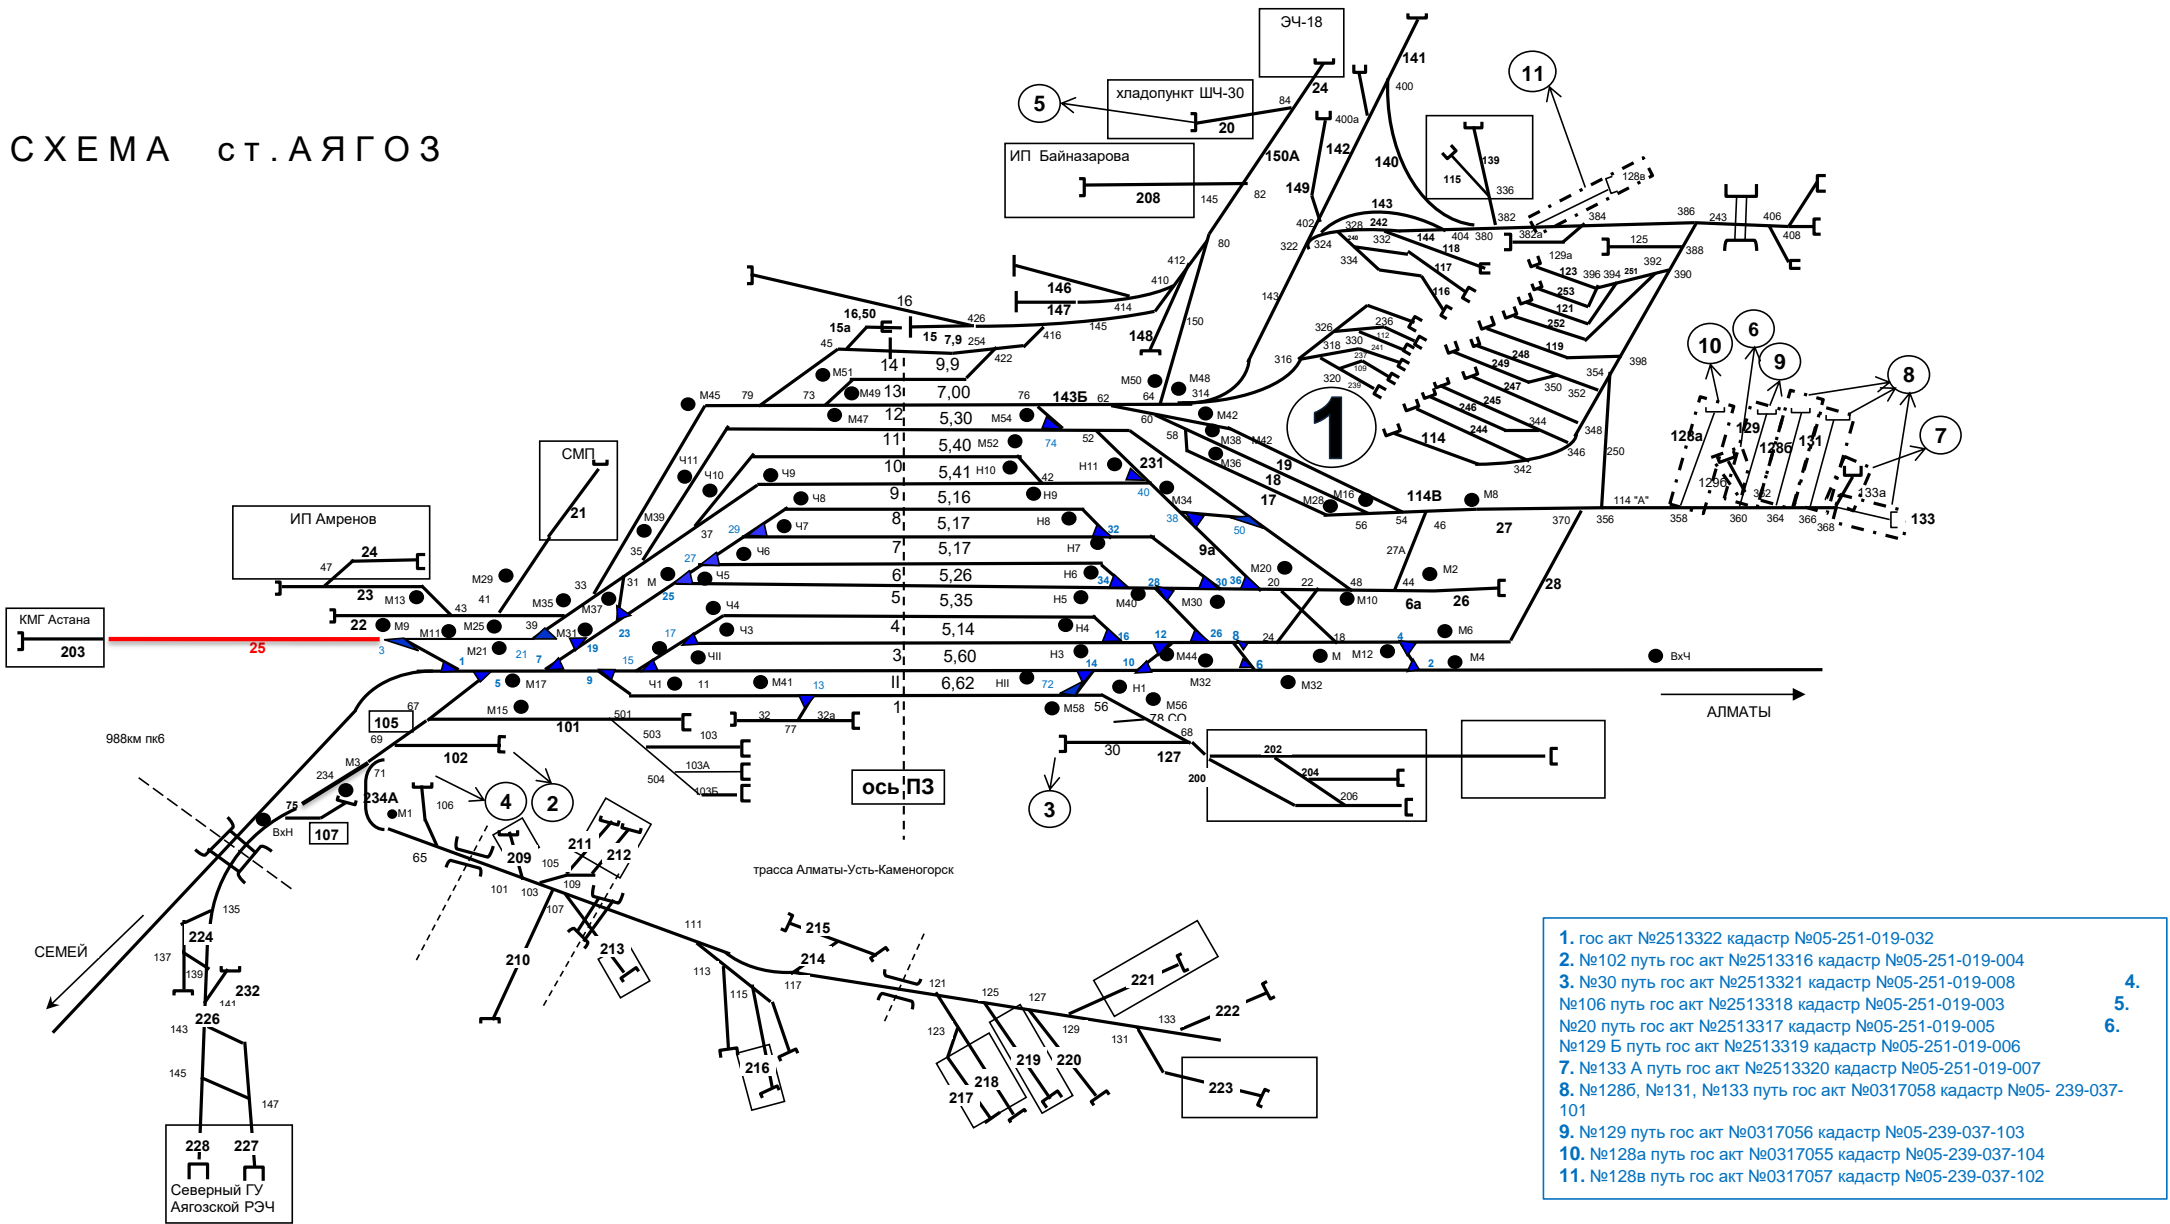

1. гос акт №2513322 кадастр №05-251-019-032
2. №102 путь гос акт №2513316 кадастр №05-251-019-004
3. №30 путь гос акт №2513321 кадастр №05-251-019-008
4. №106 путь гос акт №2513318 кадастр №05-251-019-003
5. №20 путь гос акт №2513317 кадастр №05-251-019-005
6. №129 Б путь гос акт №2513319 кадастр №05-251-019-006
7. №133 А путь гос акт №2513320 кадастр №05-251-019-007
8. №1286, №131, №133 путь гос акт №0317058 кадастр №05- 239-037-101
9. №129 путь гос акт №0317056 кадастр №05-239-037-103
10. №128а путь гос акт №0317055 кадастр №05-239-037-104
11. №128в путь гос акт №0317057 кадастр №05-239-037-102

