Согласовано:
ДС Жаксымай Орысбаев Б.К.
"15" 12 2017 год

ЖАКСЫМАЙ КЗ
660401

Утверждаю:
ПЧ-6 Саулебеков Е.Т.
"15" 12 2017 год

ст.Жаксымай
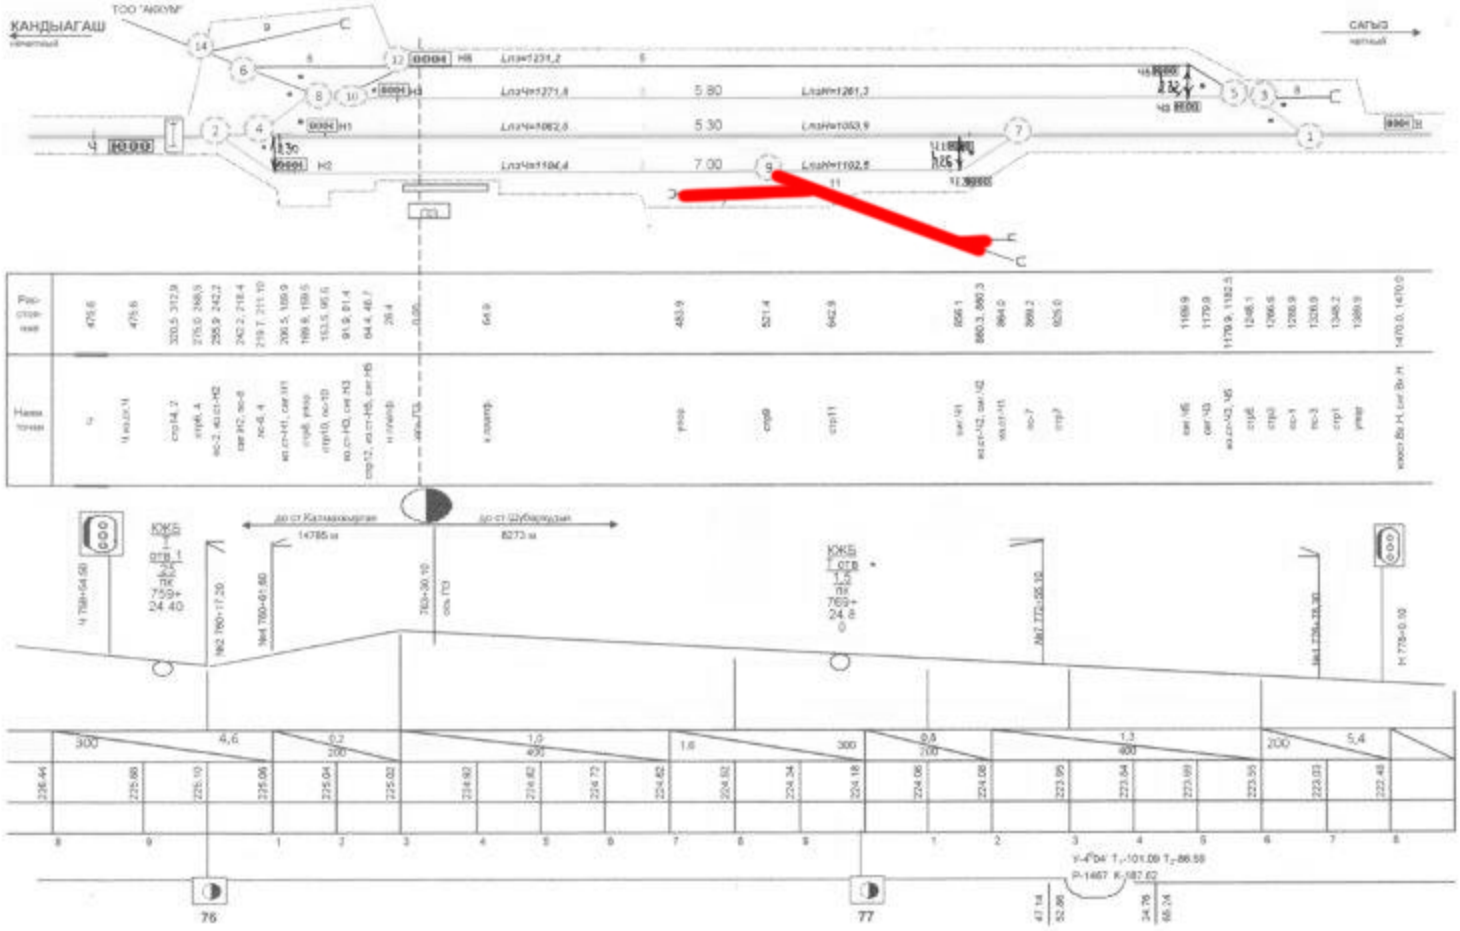
Кадастровый номер участка: 02-031-021-005