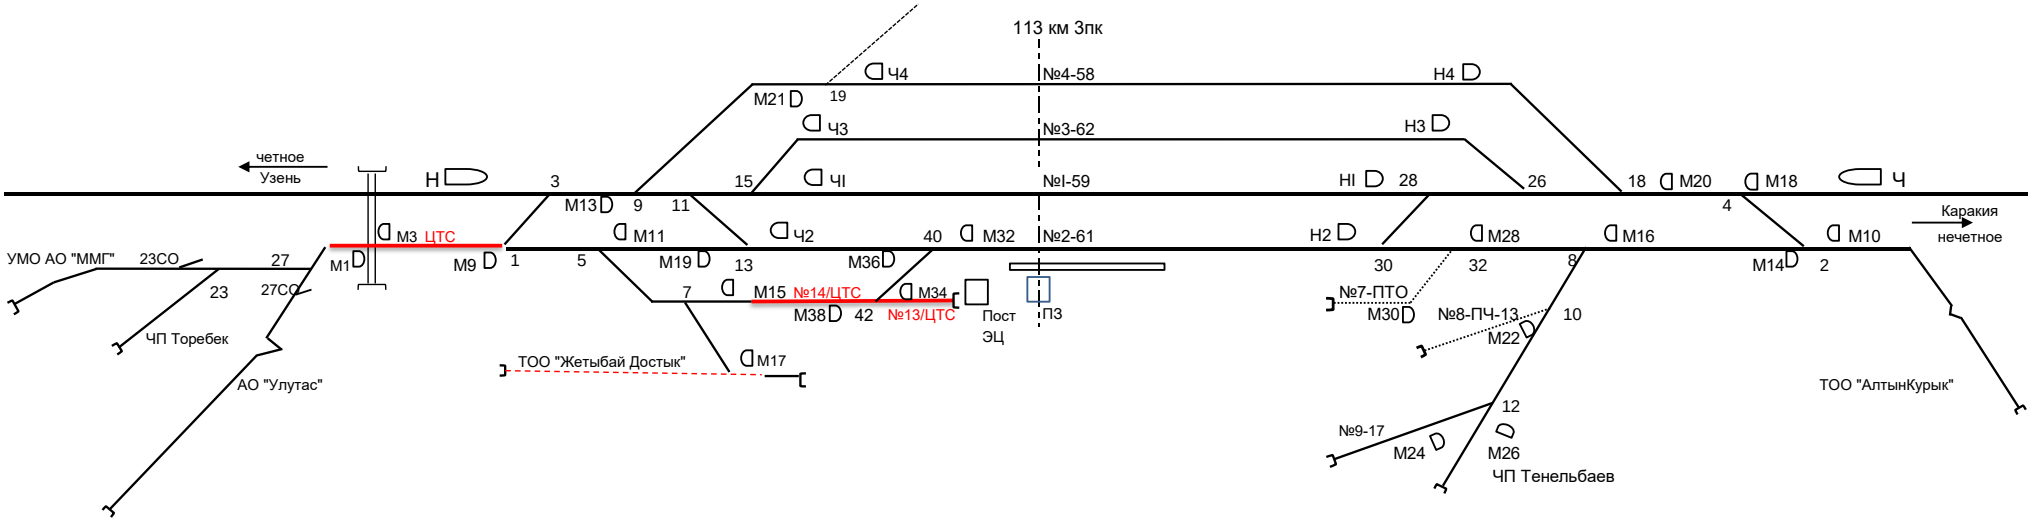СХЕМАТИЧЕСКИЙ ПЛАН СТАНЦИИ ЖЕТЫБАЙ