

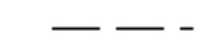
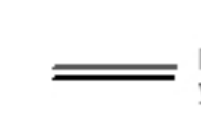
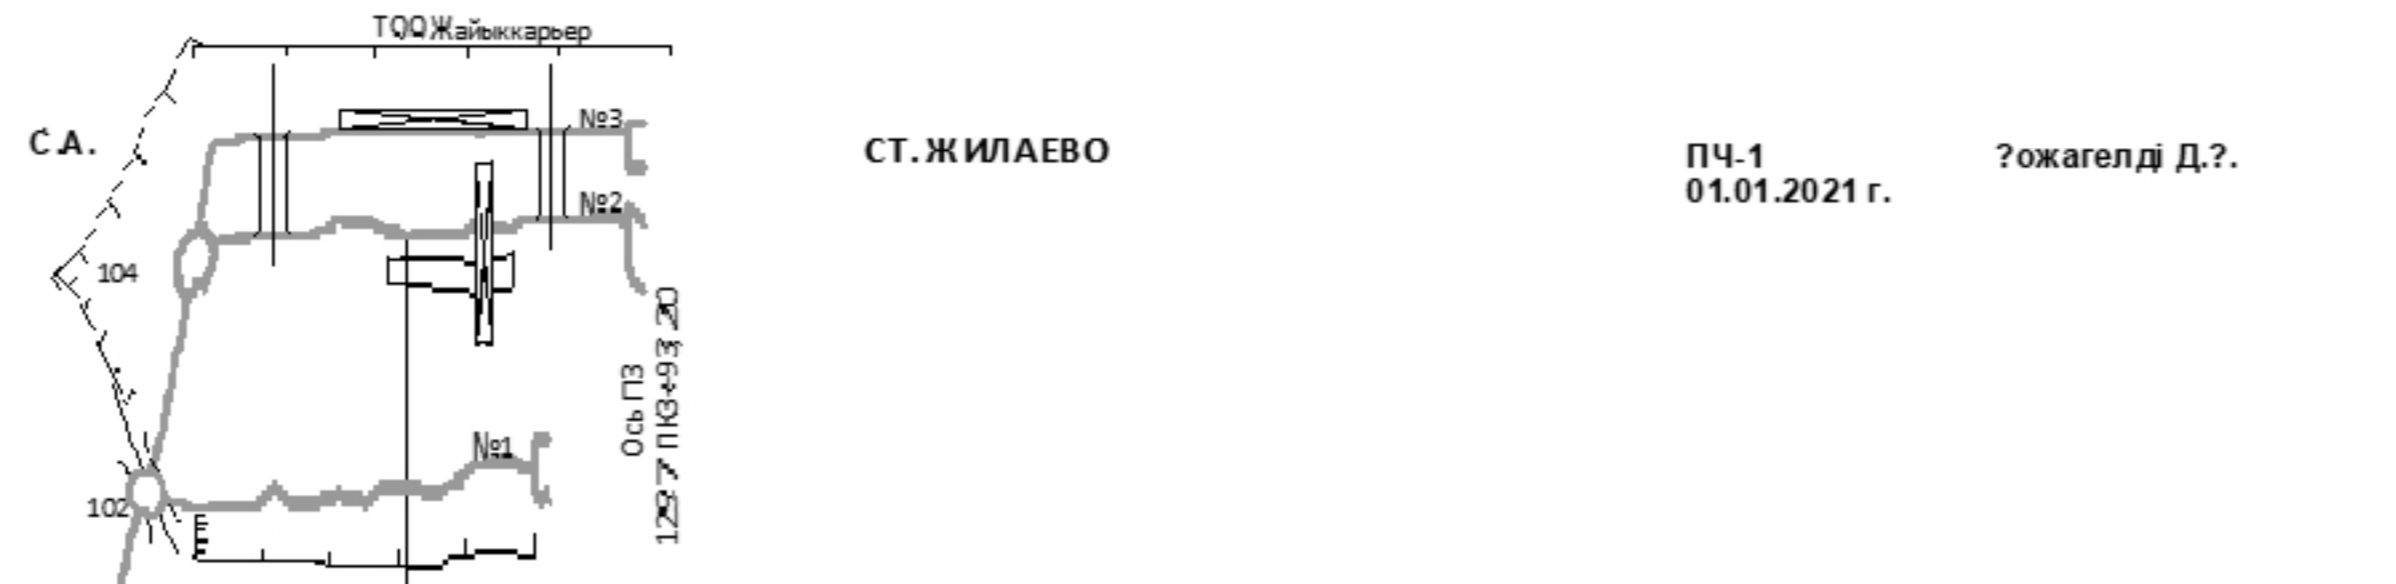
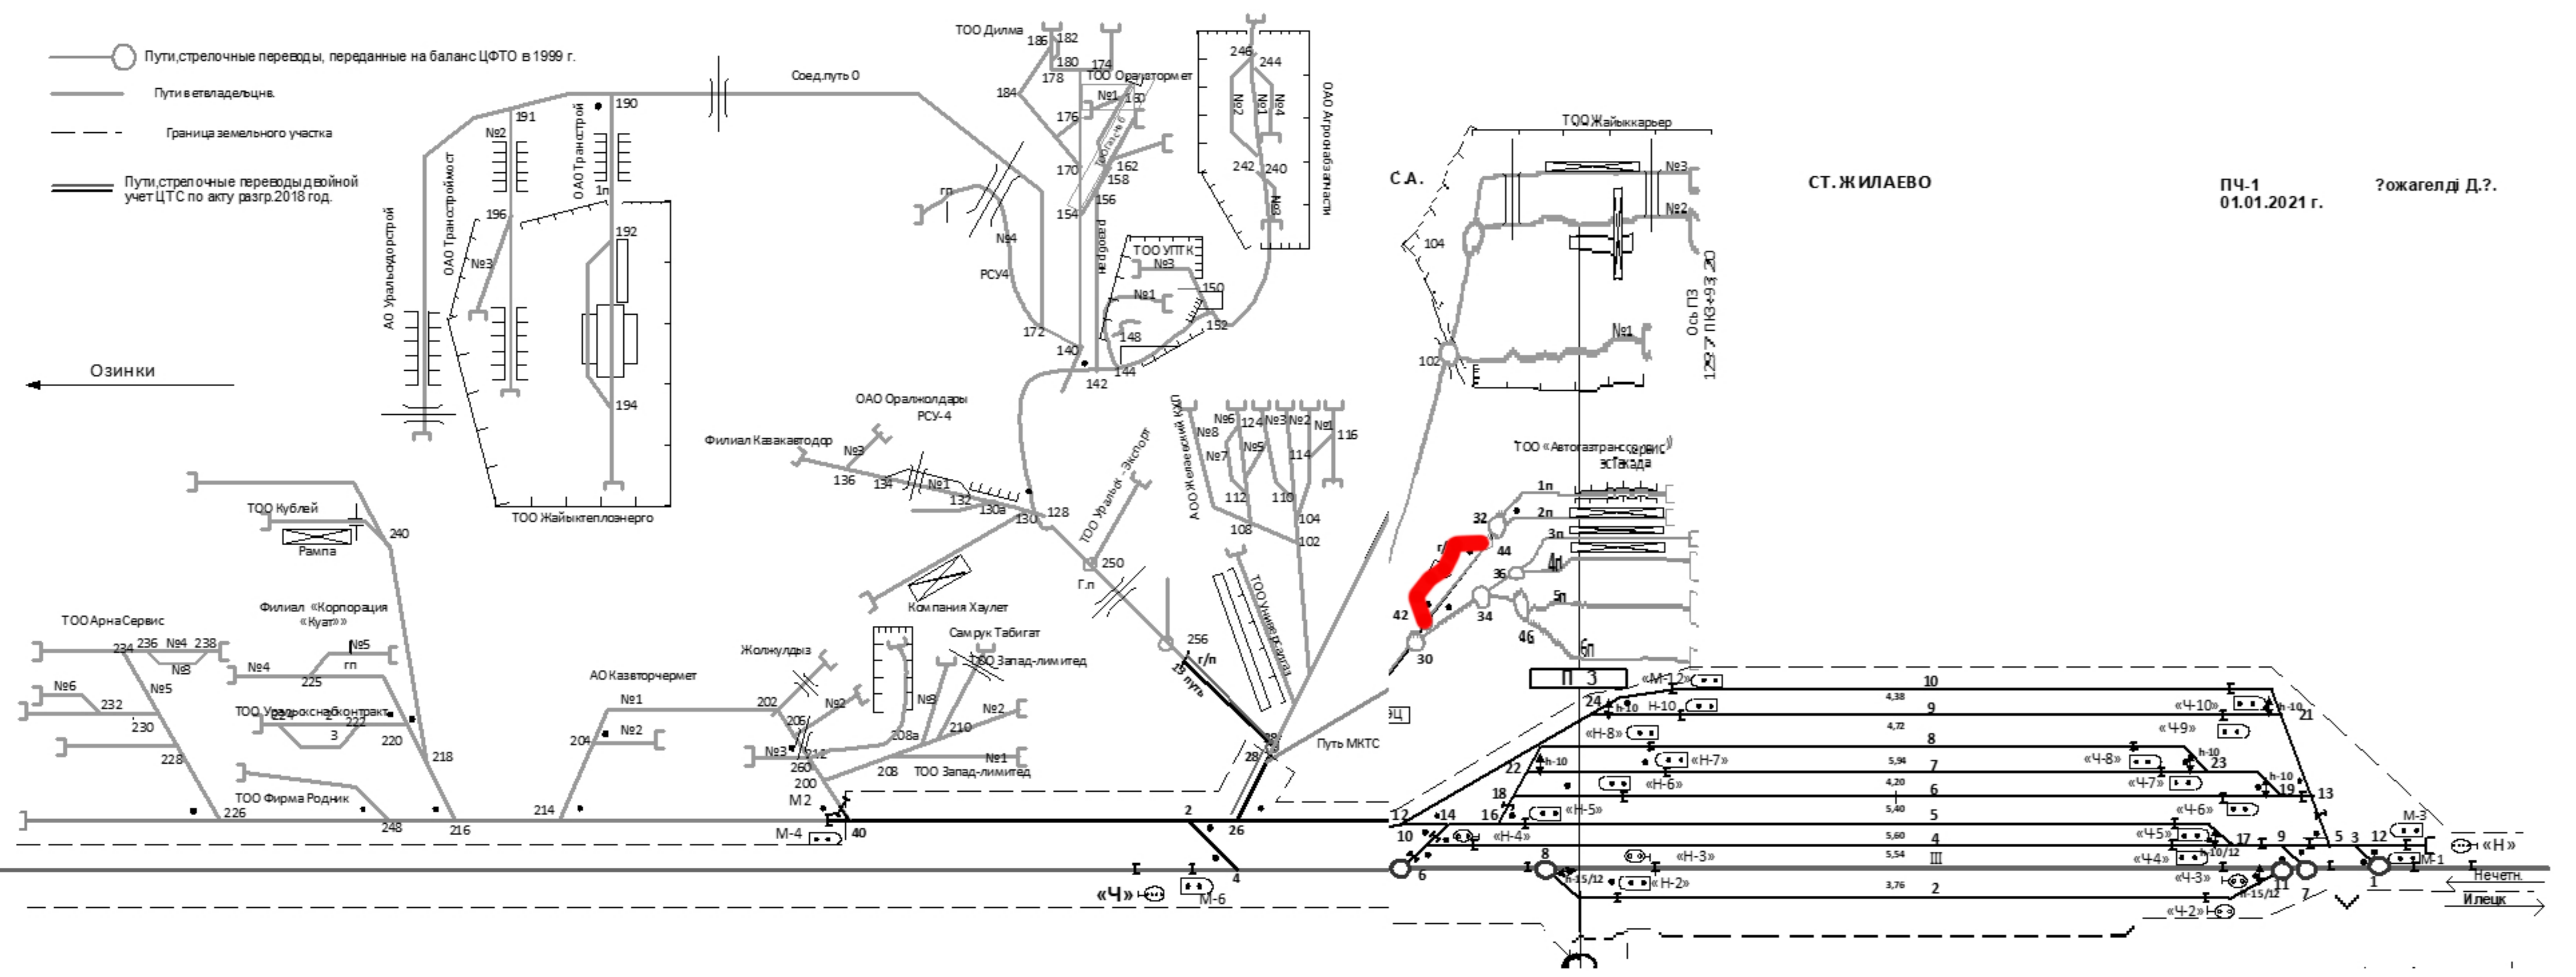


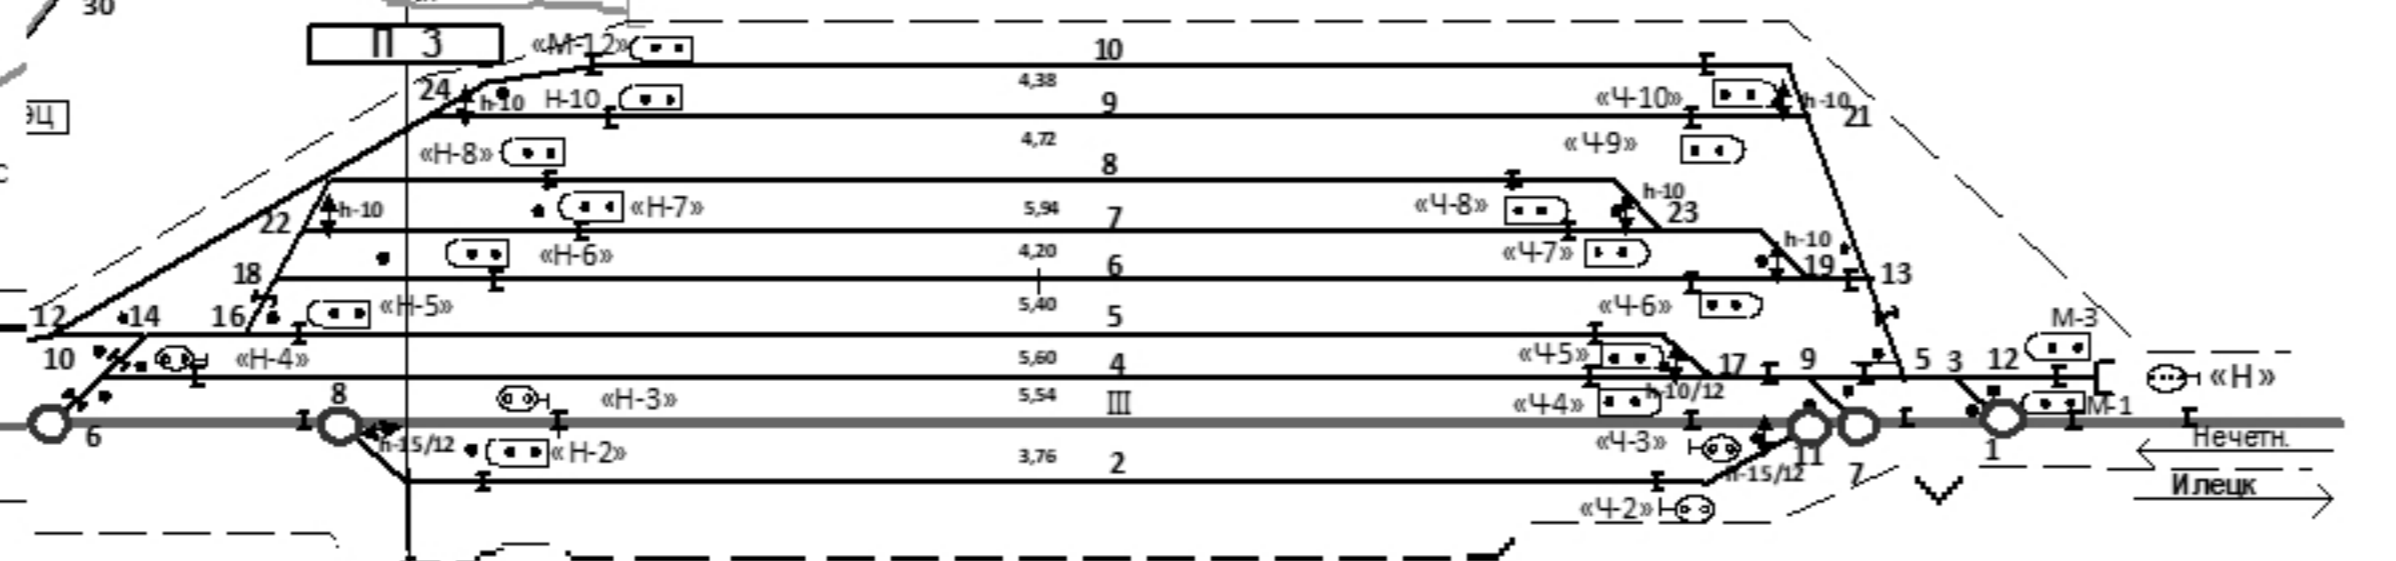
-  Пути, стрелочные переводы, переданные на баланс ЦФО в 1999 г.
-  Пути в егладельцна.
-  Граница земельного участка
-  Пути, стрелочные переводы двойной учет ЦТС по акту разгр. 2018 год.



СТ. ЖИЛАЕВО

ПЧ-1  
01.01.2021 г.

?ожагелді Д.?



Илецк  
←

10	4.38	10	«4-10»	h-10	21
9	4.72	9	«4-9»	h-10	21
8	5.94	8	«4-8»	h-10	23
7	4.20	7	«4-7»	h-10	13
6	5.40	6	«4-6»	h-10	19
5	5.60	5	«4-5»	h-10	17
4	5.54	4	«4-4»	h-10	13
3	3.76	3	«4-3»	h-10	11
2		2	«4-2»	h-10	11