НЖС-11
01.01.2021 г.

Жайлаубай С.А.

Кадастр.№ 08-129-062-008

СТ. КАЗАХСТАН
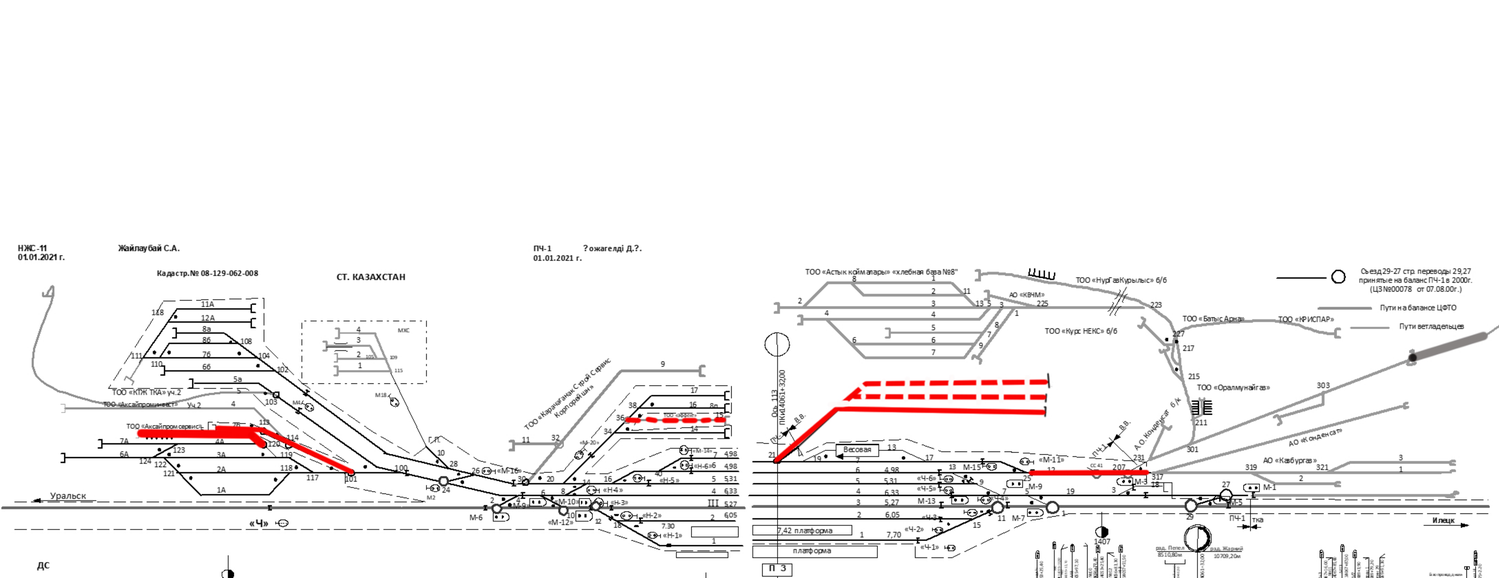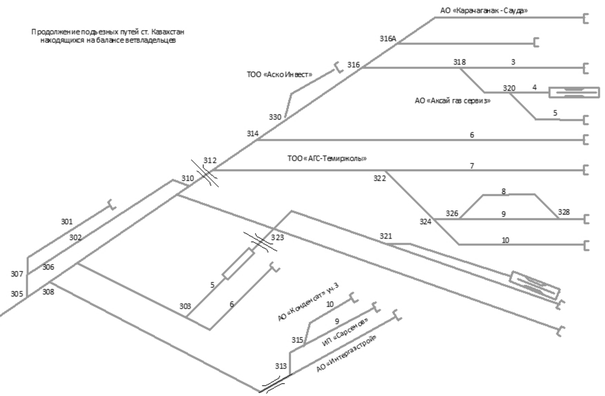
ПЧ-1 ?ожагелді Д.?.
01.01.2021 г.