Схематический план станции Ленгер (4 класса, промежуточная)

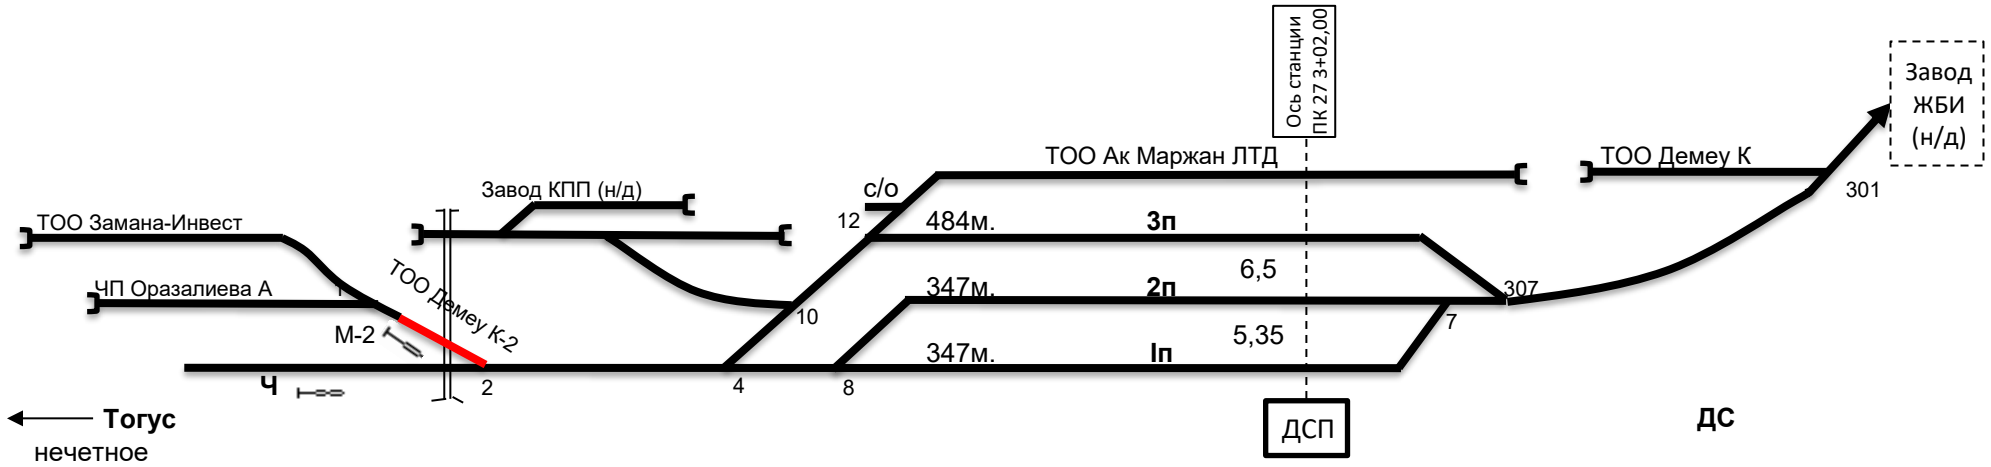

ДС

ПЧ-53

ШЧ-37

ЭЧ-24

Расстояние оси ЭЦ до постоянных сигналов и стрелок (предельных столбиков)

Ординаты от оси ПЗ	552,0 551.0 526.50		482.0 442.30 433.50	379.00 373.70 338.50	324,60 314.50 273.00	261,00		00.00		74.00 81.00	125,10 223.00 277.50 328,00
Наименование точек	Ч ИЗ.СТ. М 2		ОП ОСТР.2 ОСТР.4	ПС 4 ПС10 ОСТР.8	ОСТР.1 0 ОСТР.1 2 ПС 8	ПС 12		ось ПЗ		ПС 7 КЖБТ	ОСТР.7 ПС307 ОСТ.30 7 Гр.МЖС