НЖС-11
01.01.2021 г.

Жайлаубай С.А.

СТ. ПЕРЕМЕТНАЯ

ПЧ-1
01.01.2021 г.

Қожагелді Д.Қ.

Кадастр.№ 08-118-949-154

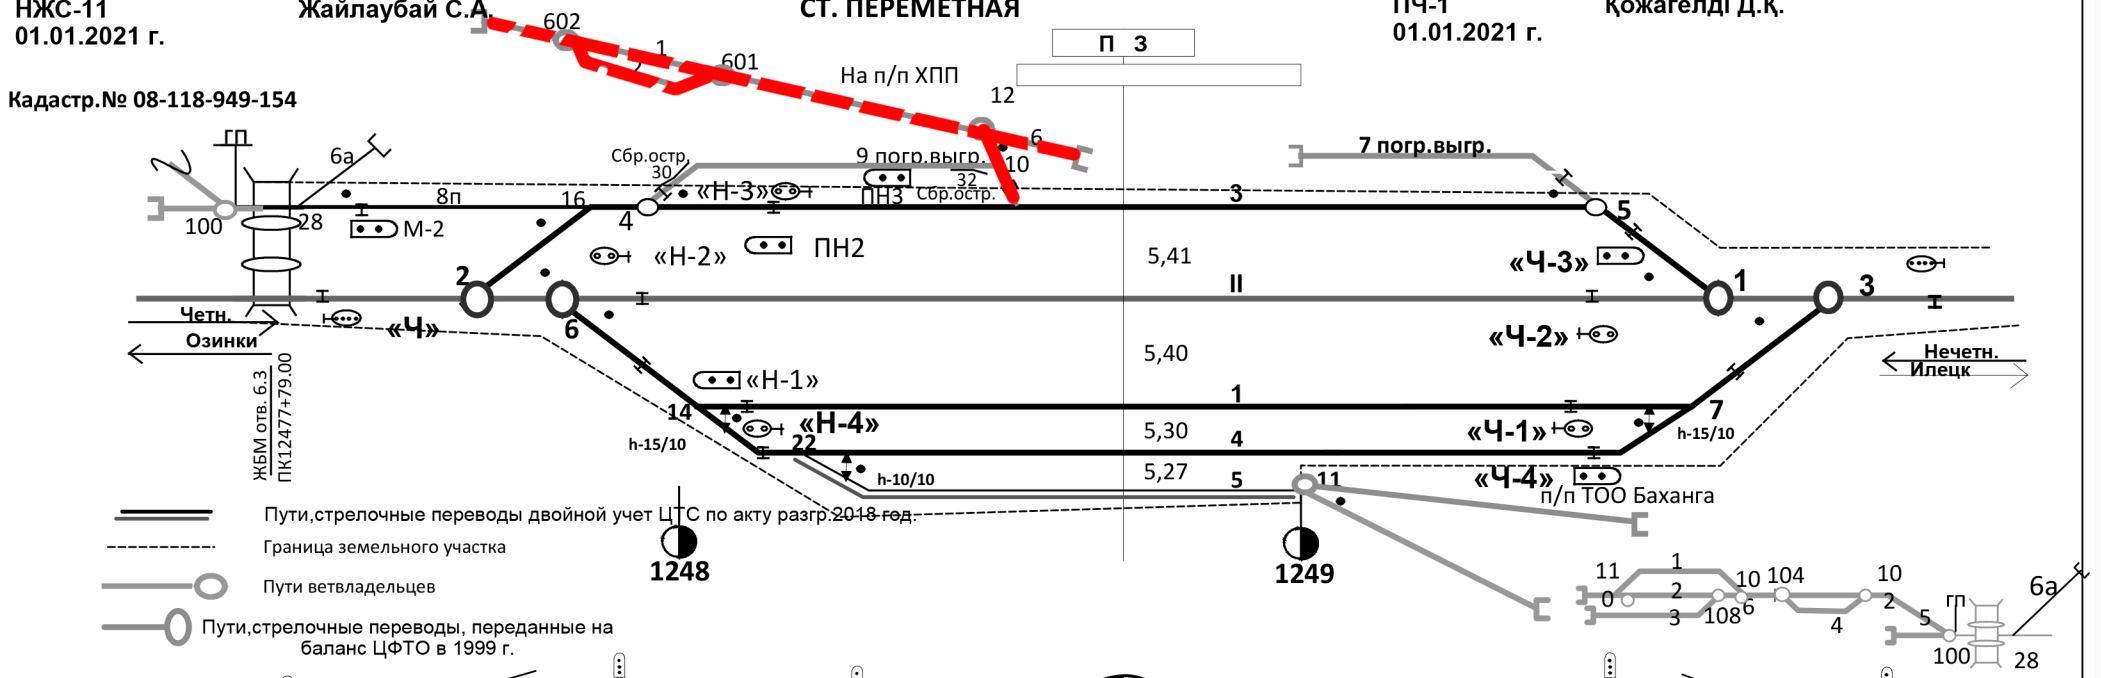

ДС

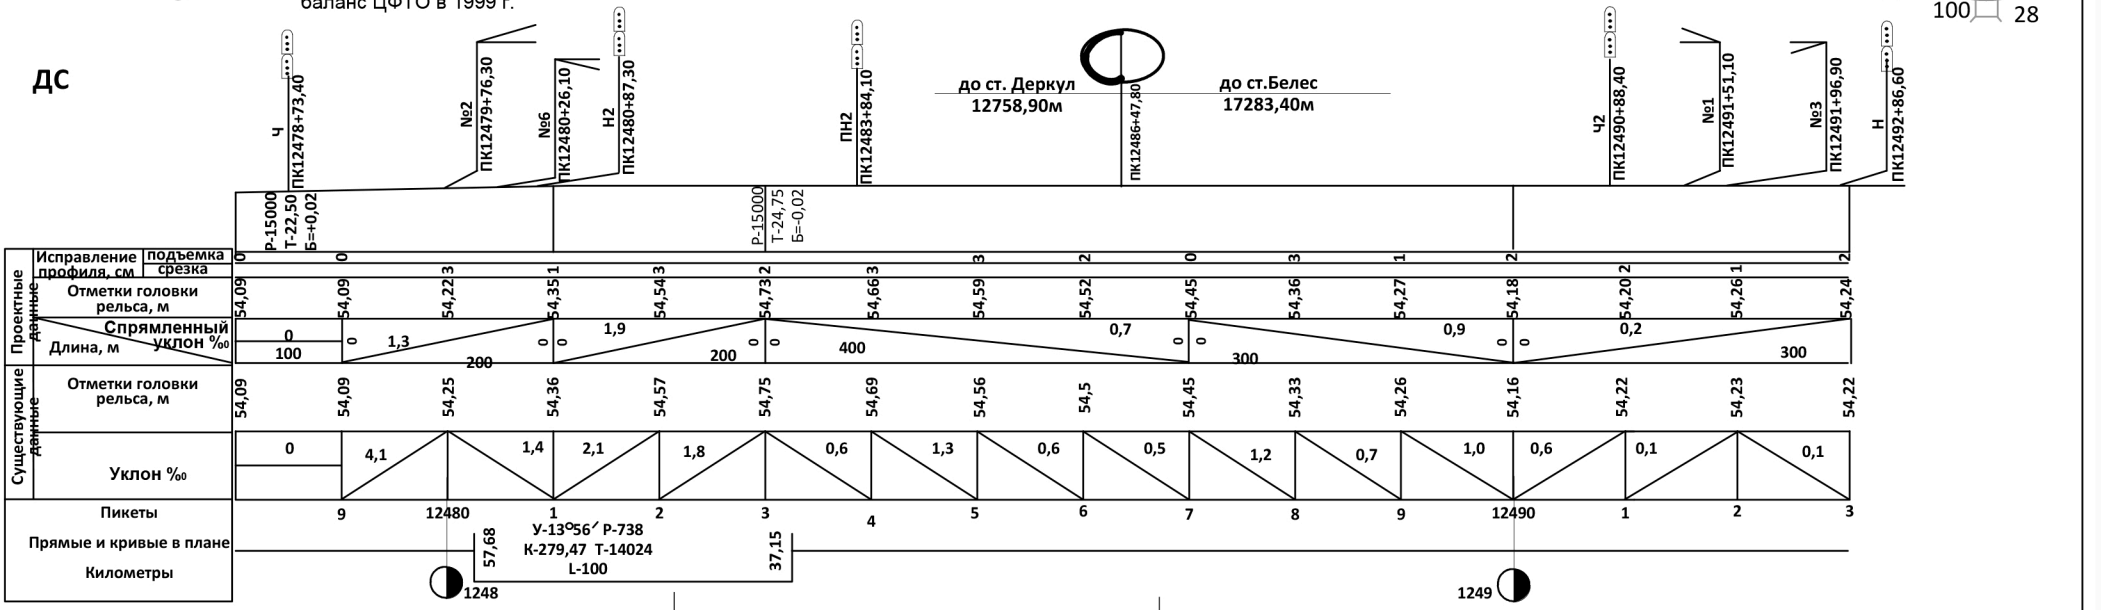

Наимен расст. точки от осиПЗ	
ГКМС	-880.8
М2	-845.3
из.ст.М2	-845.3
остр28	- 828.4
из.стЧ	-774.5
Ч	774.4
ПС28	-769.7
Упор 6А	-739.6
остр2	-671.5
ПС16	-651.9
Остр.6	- 621.7
ПС2	- 610.7
остр16	-590.8
Остр.14	-564.3
ПС6	-563.1
Н2	-560.5
Из.ст.Н2	-559.0
Остр.4	-528.6
ПС14	-510.8
Н-1	- 506.8
из.стН1	-506.4
из.стН4	-499.6
Н4	- 498.8
ПС4	-476.4
из.стН3	-460.1
Н3	-459.7
Остр.22	-410.7
ПС22	-354.9
ПН2	-299.7
ПН3	-234.1
нач.пл.	-35.8
ось ПЗ	0.00
кон.пл.	113.4
Остр.11	115.9
ГКМС	119.6
упор	284.3
из.ст.Ч-1	417.70
ПС-5	385.6
Ч-1	414.6
из.ст.Ч-1	414.6
из.ст.Ч-4	415.6
Ч-4	416.8
ПС-7	431.7
Ч2	440.6
Из.ст.Ч2	441.0
Остр.5	443.0
Остр.3	443.2
Ч3	443.8
Из.ст.Ч3	444.0
ПС1	447.5
ПС3	489.4
Остр.7	490.5
Остр.1	503.3
остр.3	549.1
из.ст.Н	636.8
Н	638.4