НЖС-11
01.01.2021 г.

Жайлаубай А.С.

СТ. ПОЙМА

ПЧ-1
01.01.2021 г.

Қожагелді Д.Қ.

Кадастр.№ 08-125-054-527

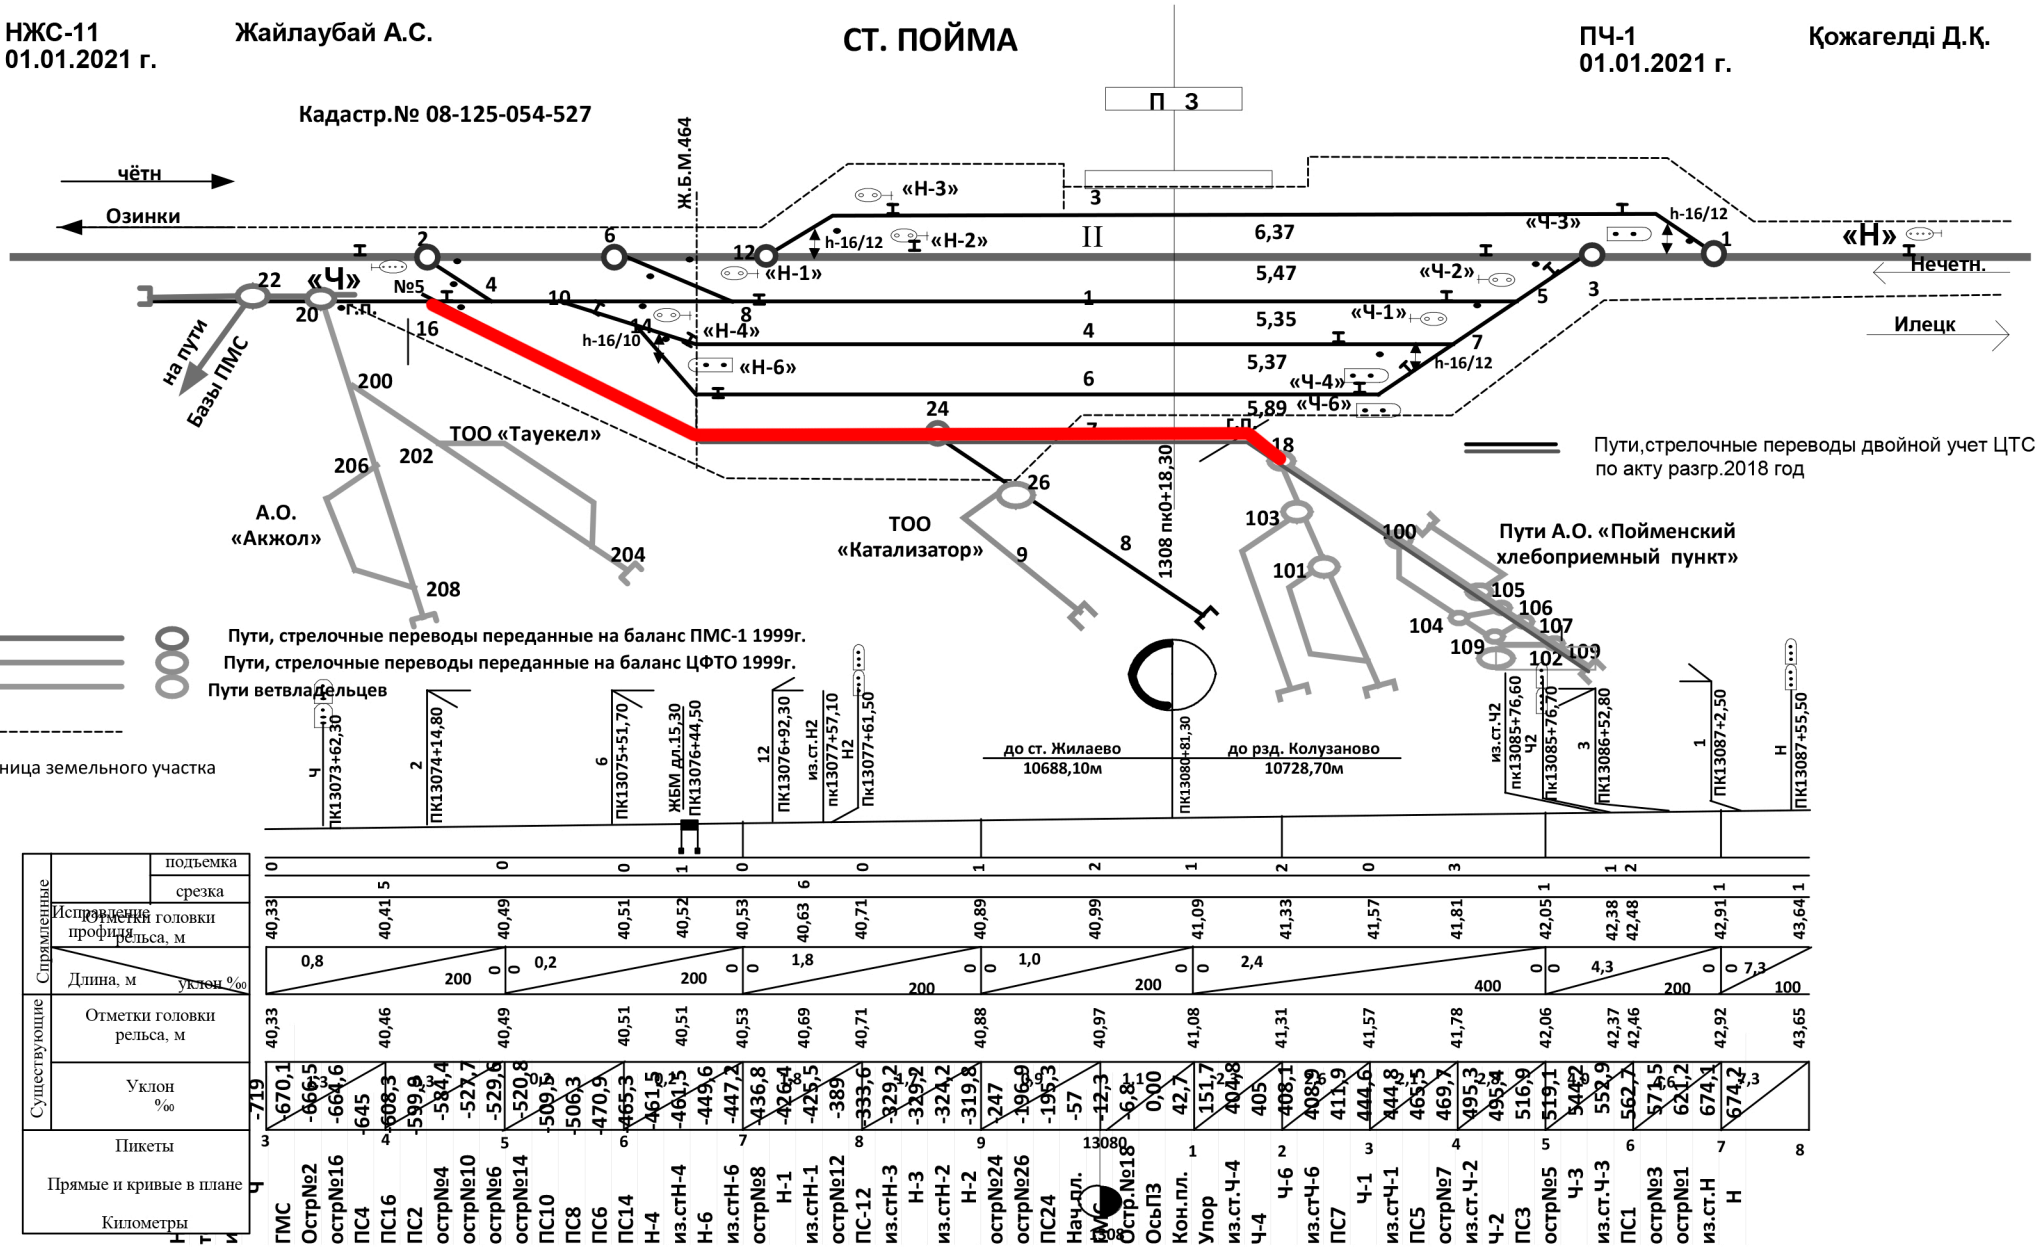

ДС