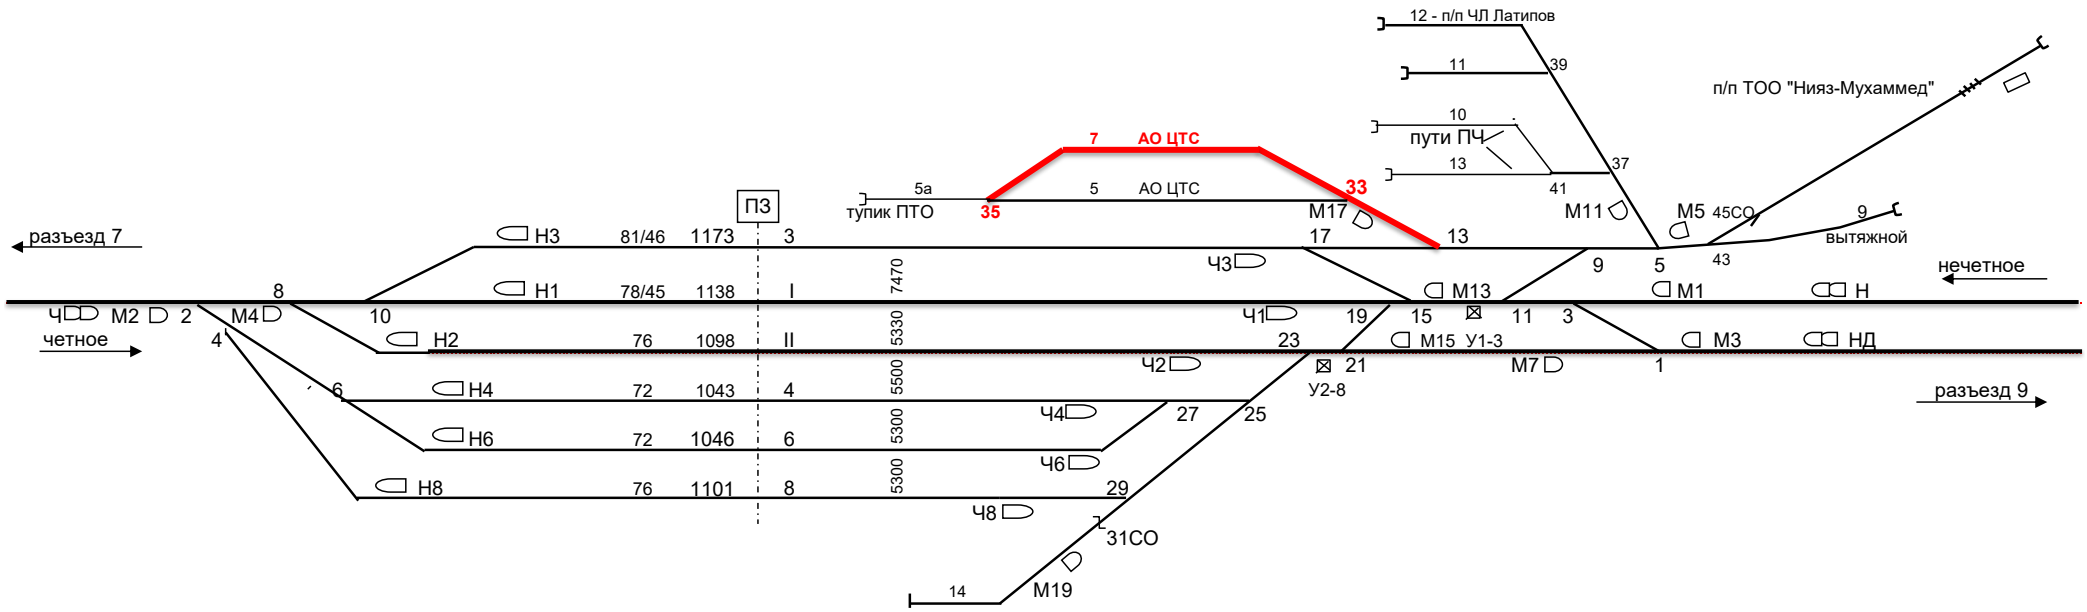СХЕМАТИЧЕСКИЙ ПЛАН СТАНЦИИ САЙ-УТЕС