


Схематический план станции КазыкURT

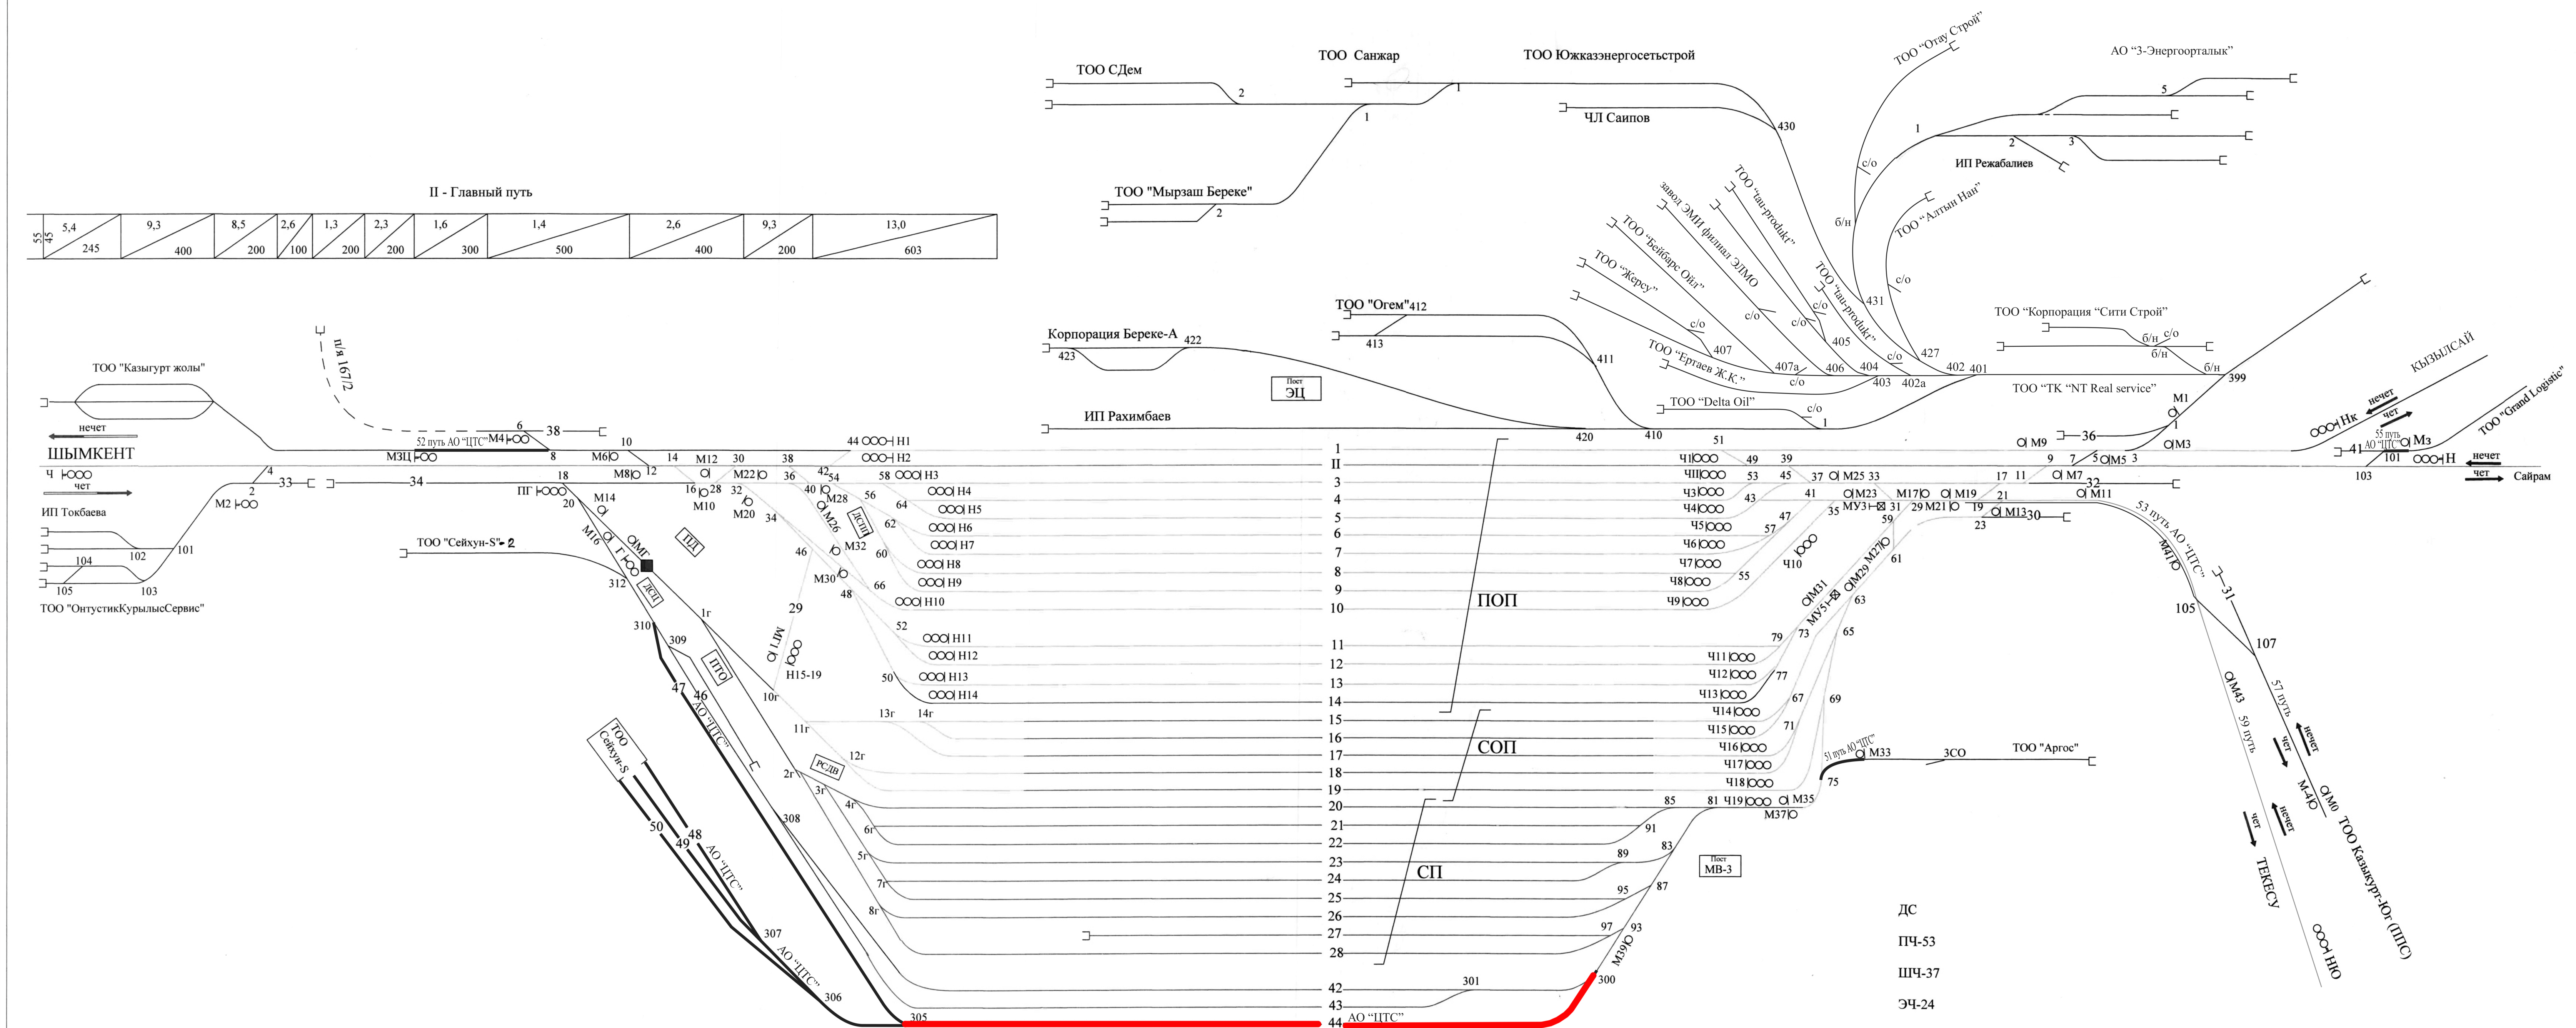


