Схематический план станции Сайрам (4 класса, промежуточная)

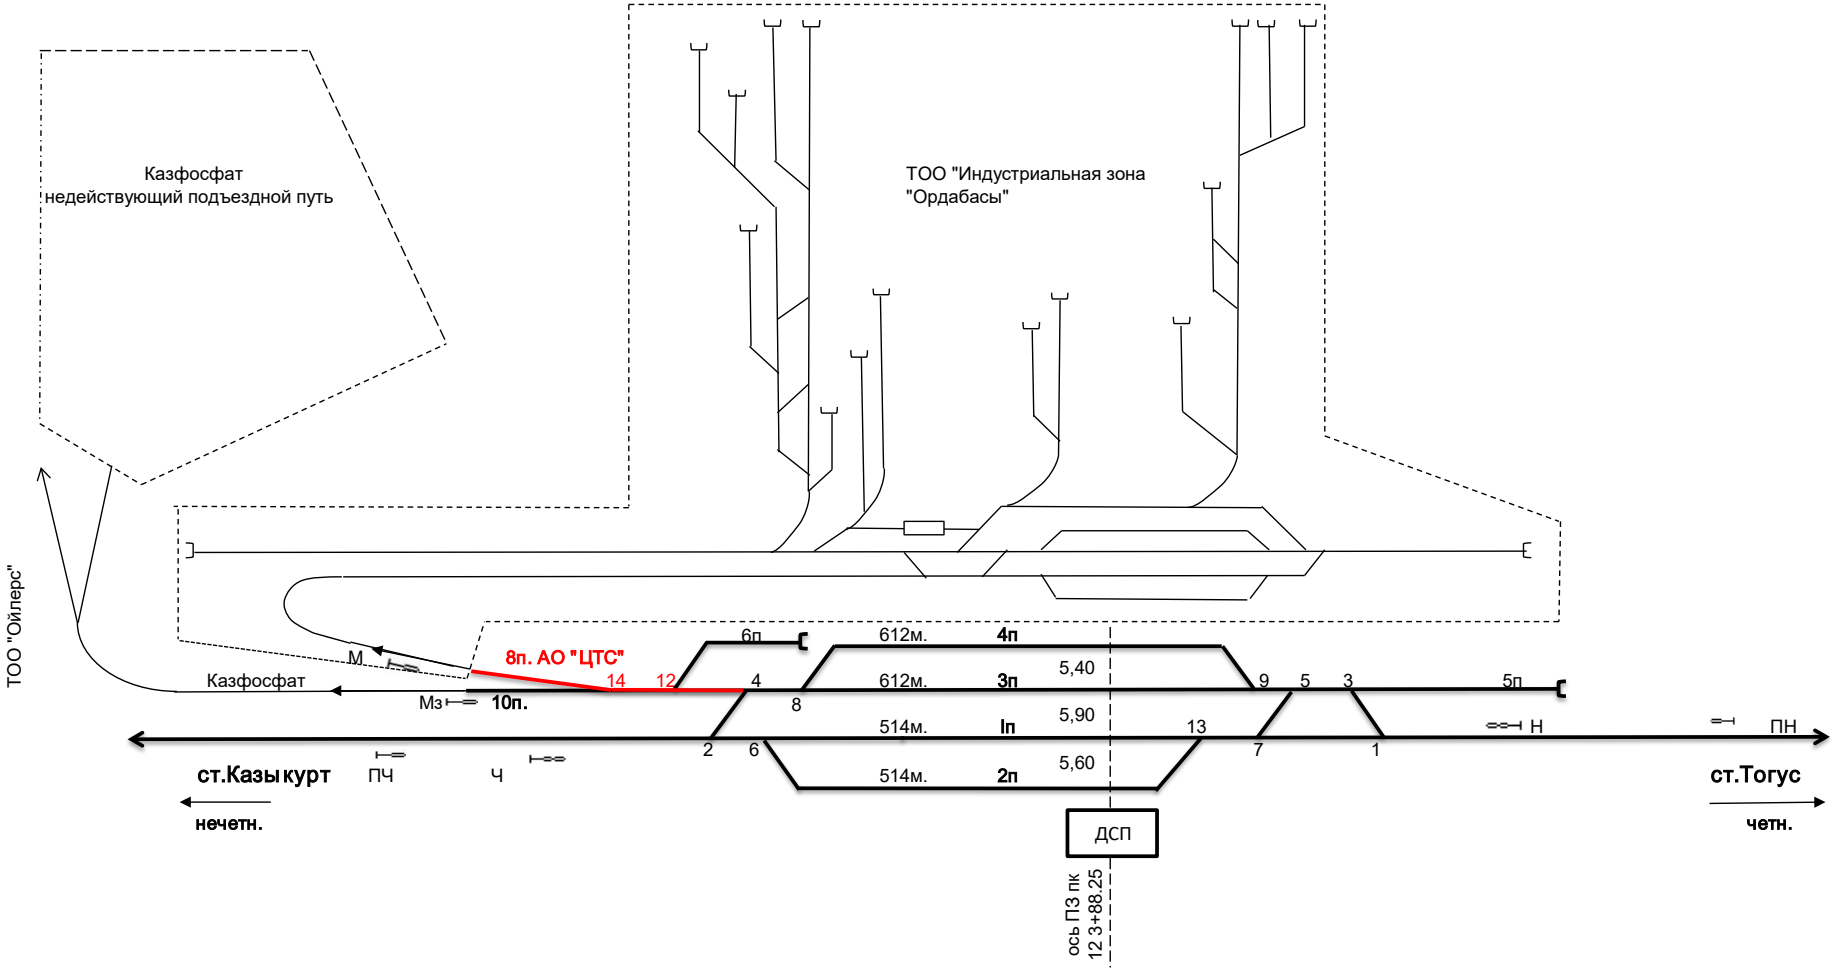

Расстояние от оси поста ДСП до постоянных сигналов и стрелок (предельных столбиков)

Ординаты от оси поста ДСП	671,25	671,25	670,65	654,45	653,85	631,75	610,25	577,45	556,25	503,45	465,05	448,65	427,75	396,35	387,75	371,45	362,85	334,25	307,55	0,00	179,85	242,35
Наименование точек	М	Мз	из.ст.	Ч	из.ст.Ч	П.С. 14	из.ст.8п	остр.14	остр.12	П.С.12	упор 6п.	остр.2	П.С.4	остр.6	П.С.2	остр.4	остр.8	П.С.6	П.С,8	ось ПЗ	П,С,13	остр.13
Ординаты от оси поста ДСП	304,85	321,35	341,95	361,35	370,75	392,25	405,15	428,35	457,05	477,45	506,75	556,85	559,25	582,75								
Наименование точек	П.С.9	остр.7	П.С.5	остр.9	П.С.7	остр.5	остр.3	П.С.1	П.С.3	остр.1	изостык	из.ст.Н	Н	упор 5 п.								