


## Схематический план станции Сас-Тобе (3 класса, промежуточная)

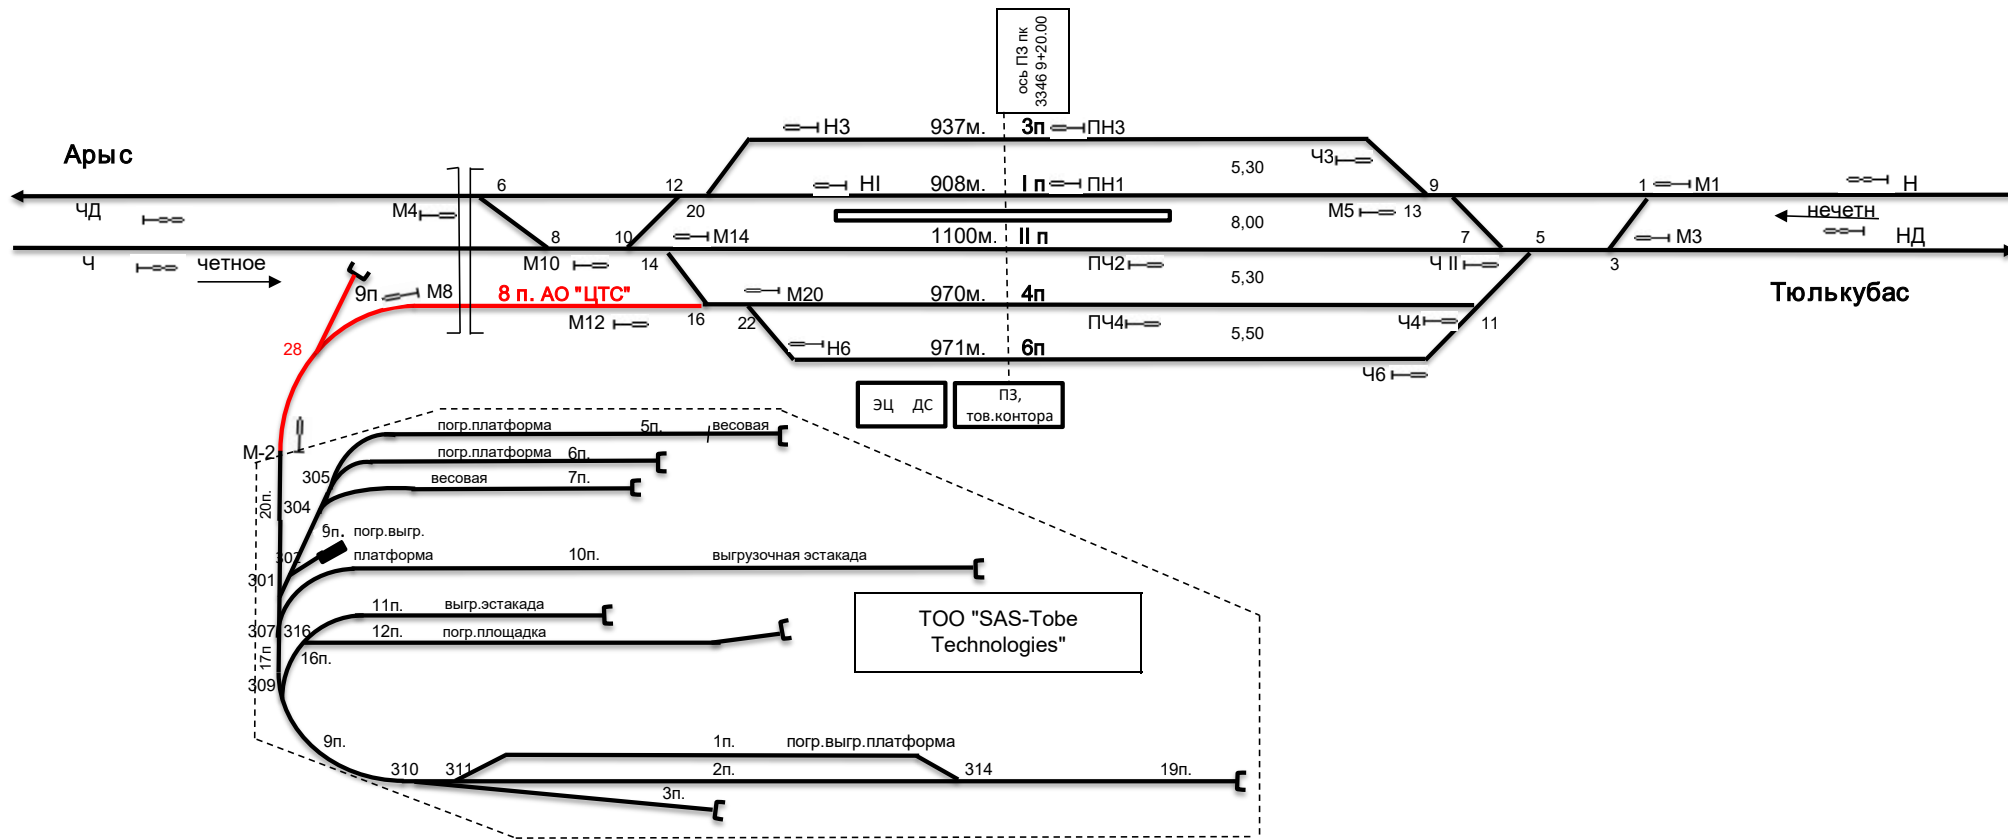

**Расстояние от оси станции до постоянных сигналов и стрелок (предельных столбиков)**

Ч	1011,0
Из.ст. Ч	1011,0
ЧД	1013,0
Из.ст. ЧД	1015,1
M2	777,0
Из.ст. M2	778,0
остр. 28	775,0
ПС 28	735,0
упор	685,0
Из.ст. M4	669,0
M4	669,0
переезд	665,7
КХБТ	637,0
M8	614,9
Из.ст. M8	613,6
остр. 6	583,5
ПС 8	519,5
остр. 8	501,4
остр. 10	496,0
ПС 10	478,0
M10	498,6
Из.ст. M10	498,6
M12	462,2
Из.ст. M12	463,0
остр. 14	457,0
ПС 12 ПС	439,0
16	447,0
остр. 12	415,0
остр. 20	396,5
M14	387,0
Из.ст. M14	387,2
остр. 16	388,7
остр. 22	364,6
ПС 20	361,0
H3	328,0
Из.ст. H3	328,0
ПС 22	307,0
M20	298,3
Из.ст. M20	299,7
H6	291,6
Из.ст. H6	302,2
H1	298,3
Из.ст. H1	316,6
нач. плат.	179,0
пешеход	38,5
<b>Ось ПЗ</b>	<b>0,00</b>
ПН 3	111,6
ПН 1	111,6
ПЧ 2	111,6
ПЧ 4, ПЧ 6	111,6
кон. плат.	220,0
M5, из.ст.	610,0
Из.ст. Ч3	609,0
Ч3	611,2
Ч4, из.ст.	671,7
Ч6	681,5
Из.ст. Ч6	679,4
ПС 13	623,2
остр. 13	681,5
ПС 11	698,5
остр. 9	700,5
ПС 7	718,5
ПС 5	737,0
ПС 9	760,0
Ч2	713,4
Из.ст. Ч2	714,6
остр. 11	759,3
остр. 7	782,8
остр. 5	821,3
остр. 3	835,5
ПС 1	896,0
ПС 3	862,0
M3	898,3
Из.ст. M3	897,1
остр. 1	915,9
M1	918,7
Из.ст. M1	918,7
ПЖБТ	962,2
Н	1091,0
Из.ст. Н	1091,8
ЧД	1084,0
Из.ст. НД	1084,6
гран. станц.	1098,0