


### Схематический план станции Токус (3 класса, промежуточная)

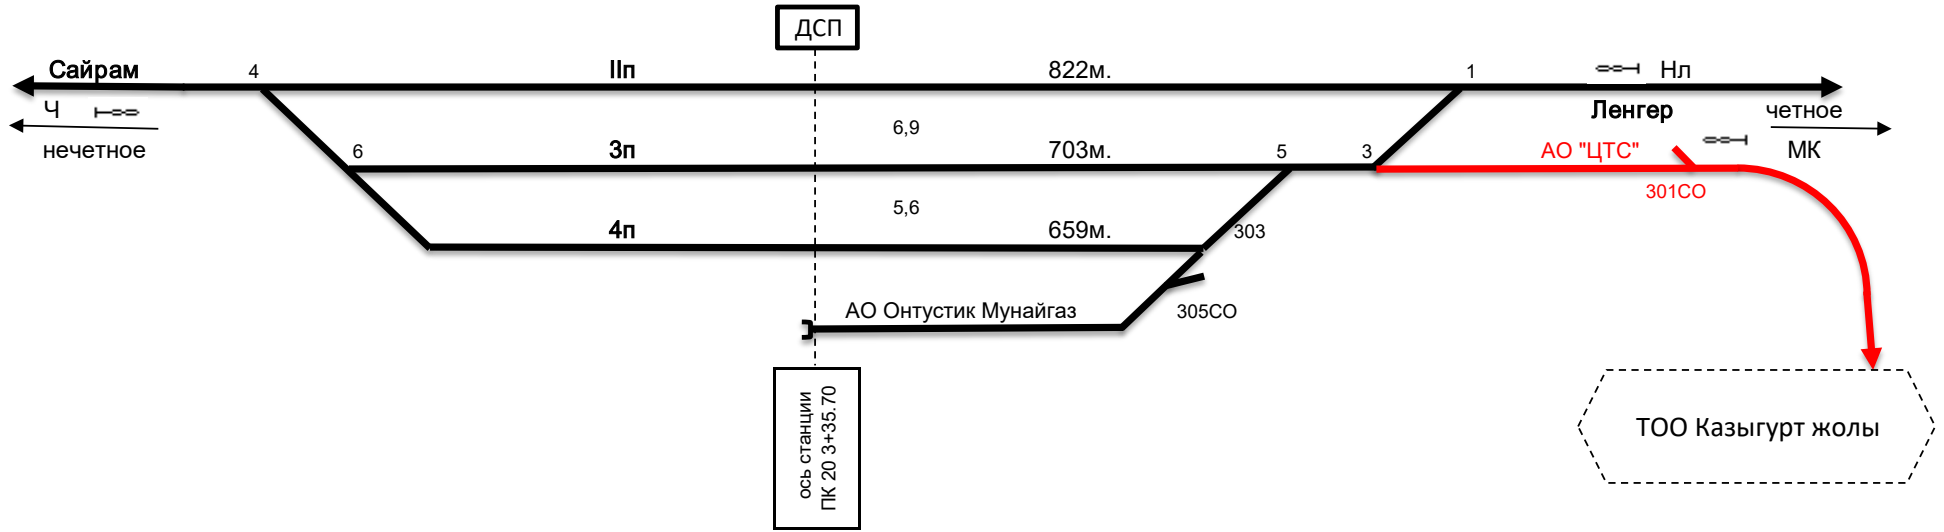

Расстояние оси ЭЦ до постоянных сигналов и стрелок (предельных столбиков)

467,20	263,70	00,00	395,30	525,30	627,50
ИЗ.СТ.			ПС 303	ПС 1	СО 301
ИЗ.СТ.			ПС 5	ПС 3	МК
394,80			439,30	537,40	647,80
ОСТР.4			ОСТР.303	ОСТР.1	ИЗ.СТ
346,90			428,10	574,80	640,80
ОСТР.6			ОСТР.5		Нп
300,60			474,80		ИЗ.СТ
ПС 4			ОСТР.3		Нп
296,90			482,80		ИЗ.СТ
					643,50
					629,10