НЖС-11
01.01.2021 г.

Жайлауов С.А.

Кадастр № 08-130-146-160

СТ. УРАЛЬСК.

ПЧ-5
01.01.2021 г.

Кожагелді Д.К.

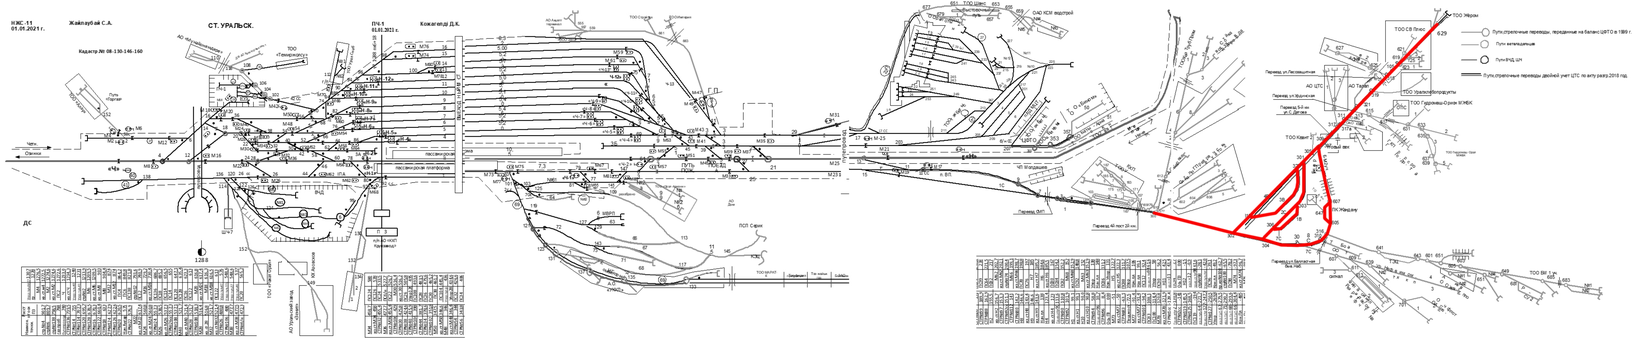
ДС
Чапаевск
Сарыкемер
ПСП Сарыкемер
ТОО «Сарыкемер»
ТОО «Сарыкемер»
ТОО «Сарыкемер»