Утверждаю:
УПЧ-6 Саулебеков Е.Т

Согласовано:
ДС Шубаркудык К.С.

Кадастровый номер участка: 02-031-021-005

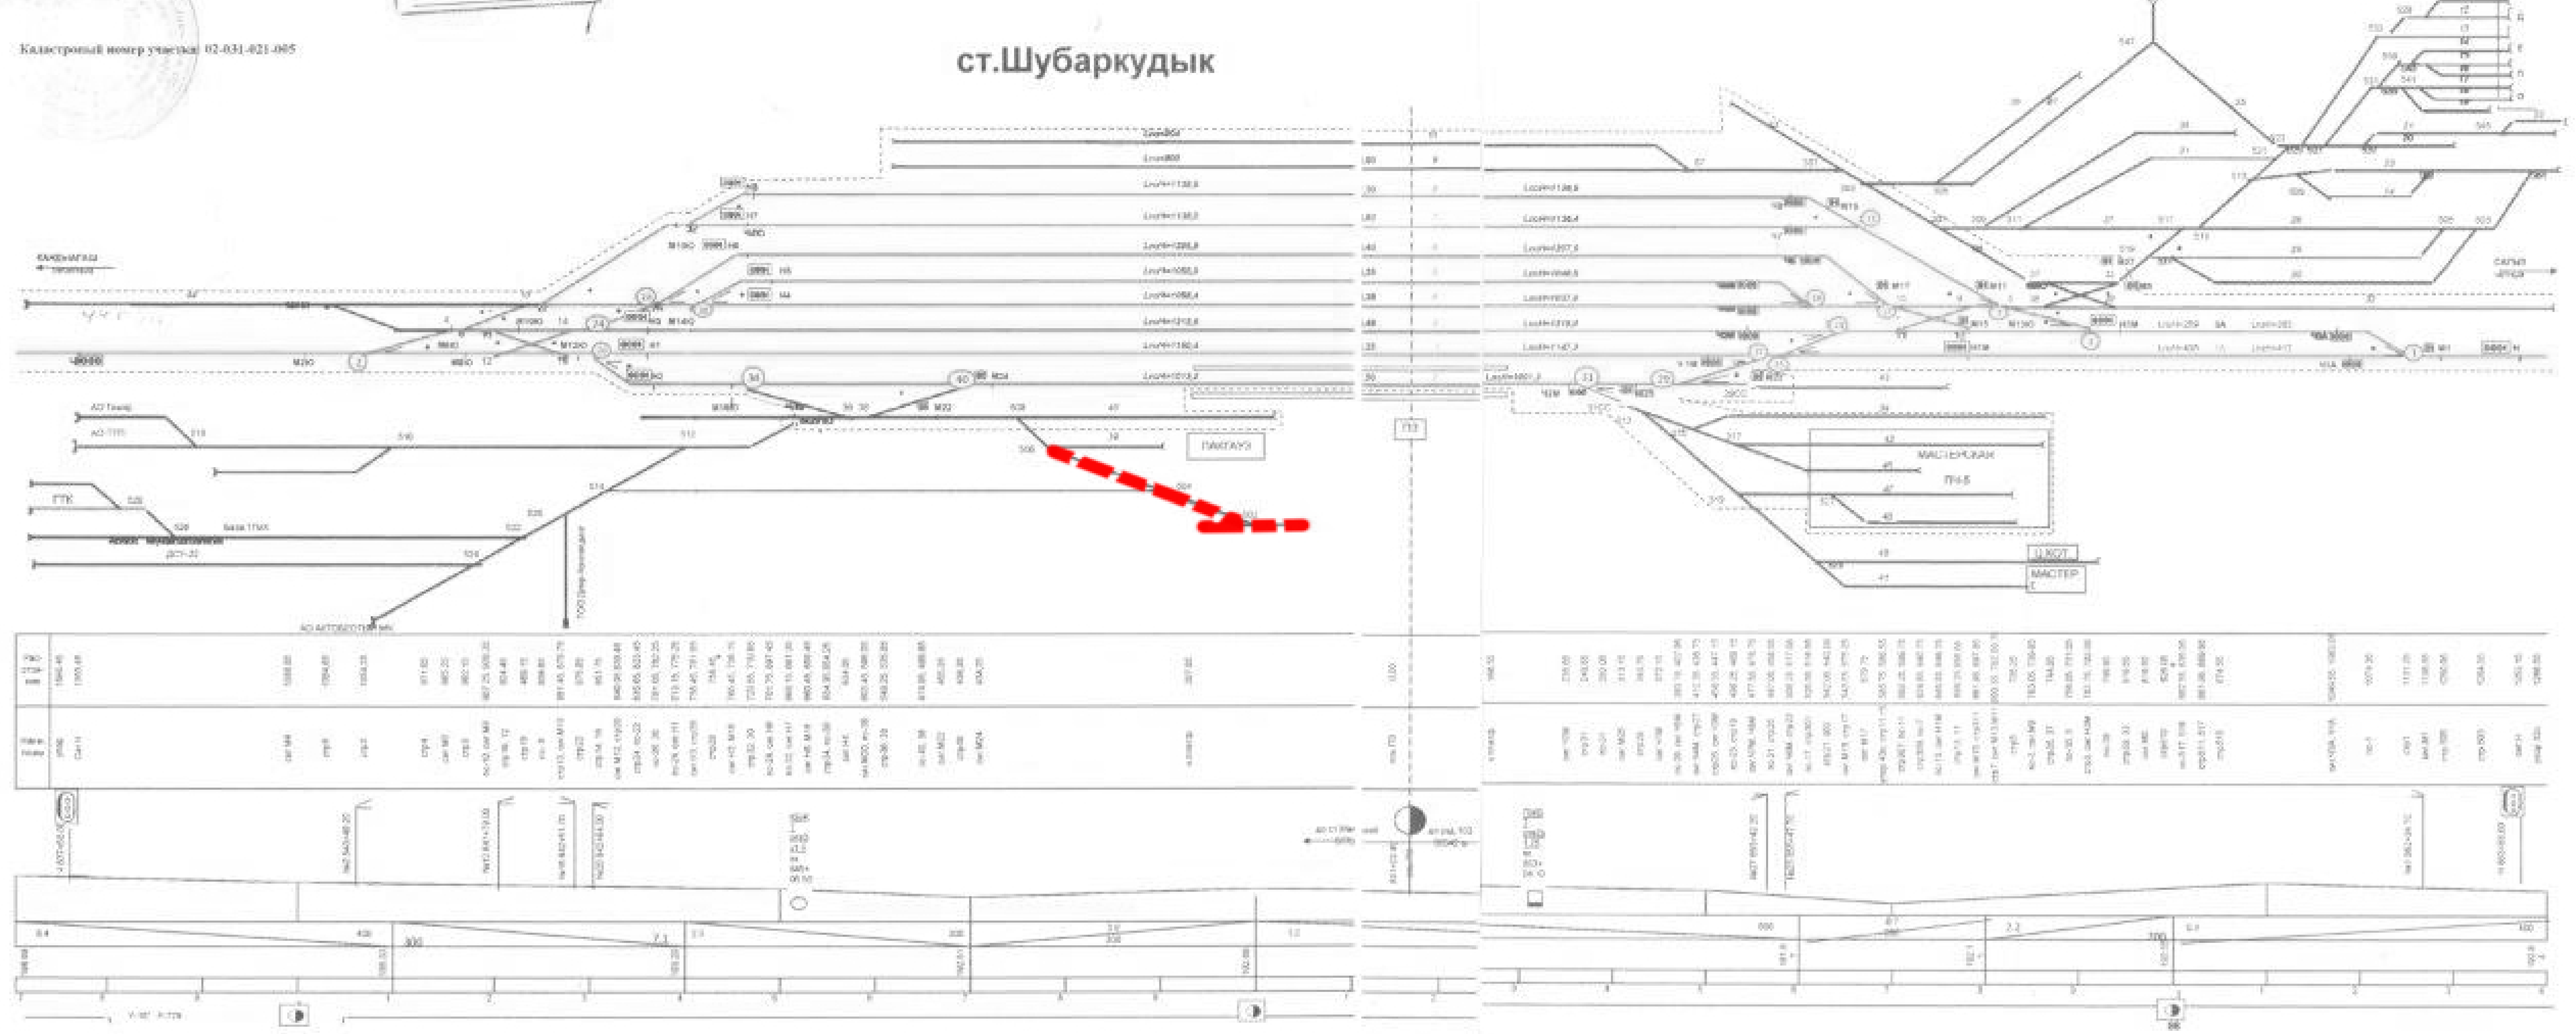ст.Шубаркудык