Утверждаю:
УПЧ-[illegible] Саулебеков Е.Т

Согласовано:
ДС Шубаркудык [illegible] К.С.

Начальник станции Шубаркудык
подпись

Кадастровый номер участка: 02-031-021-005

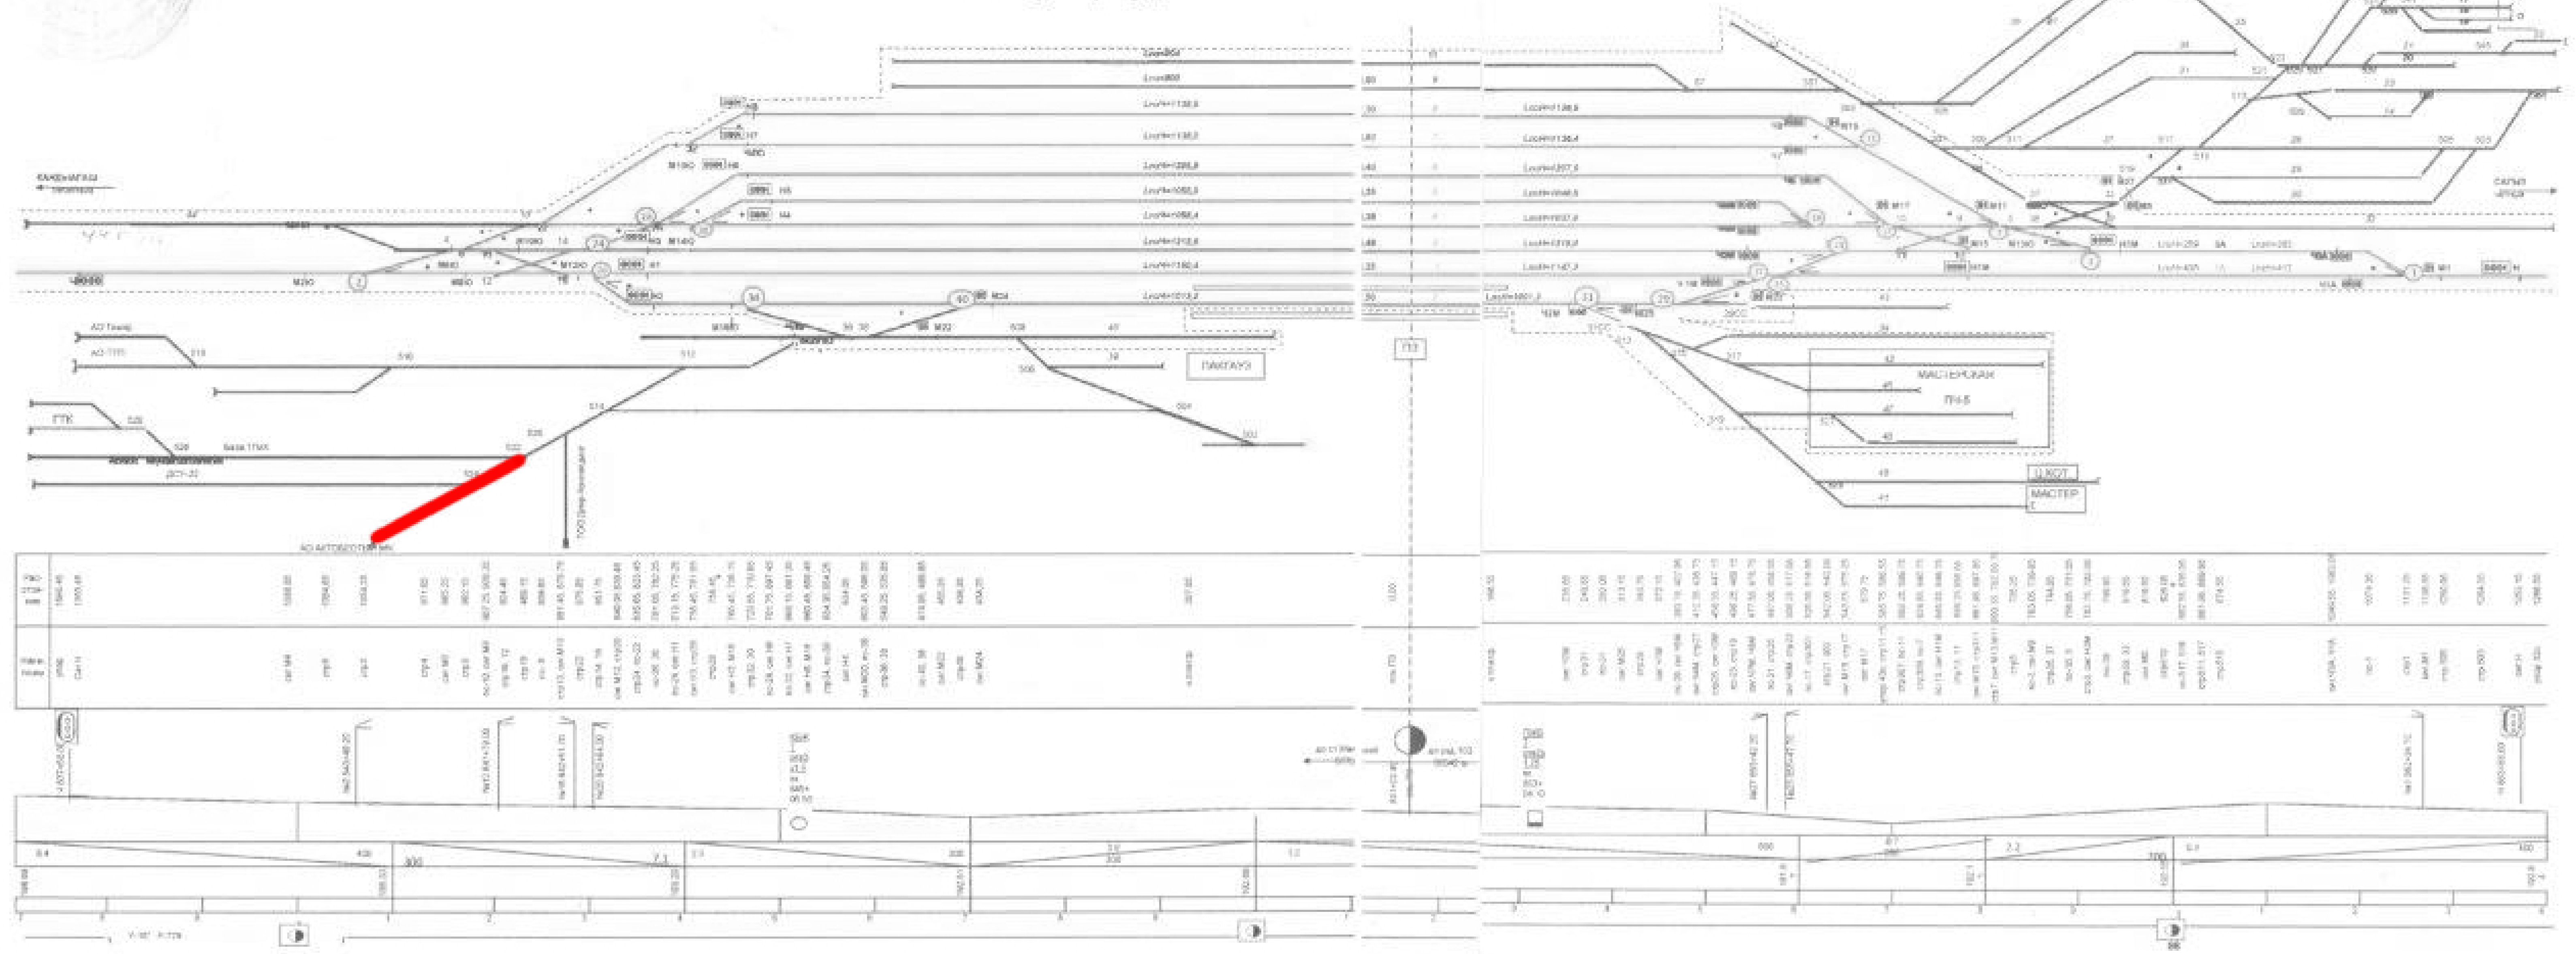ст.Шубаркудык