Схематический план станции Туркестан

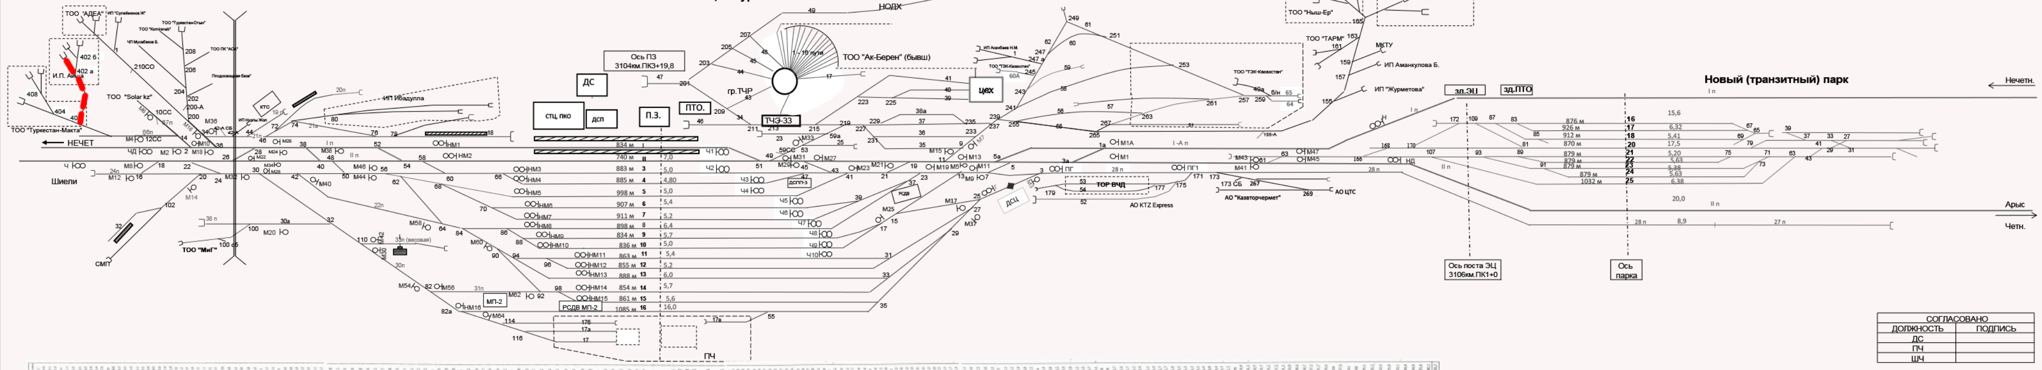

СОГЛАСОВАНО	
ДОЛЖНОСТЬ	ПОДПИСЬ
ДС	
ПЧ	
ШЧ	

Изм.	Ф.И.О.	ПОДПИСЬ	№ ДОК	СХЕМАТИЧЕСКИЙ ПЛАН	ЛИСТ
Чертил	НУРМАХАНБЕТОВ Д.		ДСИ		1 ИЗ 1
Проверил	БАЗАРБАЙ С.		ДНЧ		