Схематический план станции Туркестан

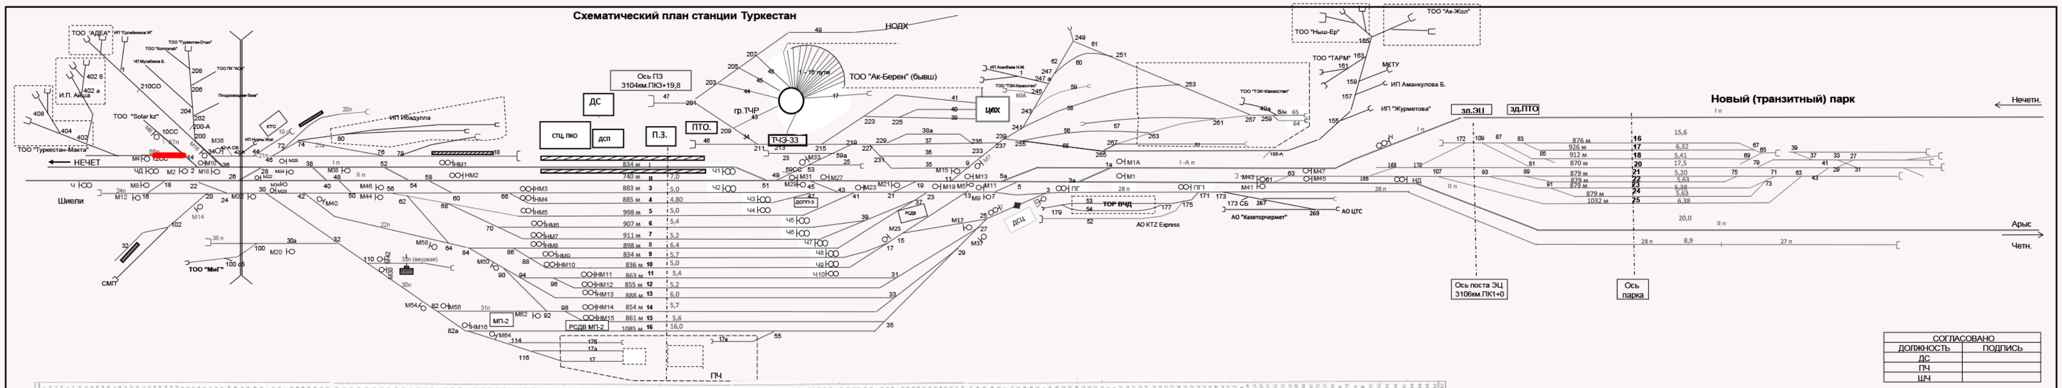
ТОО "АДЕА"
И.П. Айша
ТОО "Solar kz"
ТОО "Туркестан-Макта"
НЕЧЕТ
Шиели
СМП
ТОО "МиГ"
ИП Ивадулла
КТО
Ось ПЗ
3104км.ПКЗ+19,8
ДС
СТЦ, ПКО
ДСП
П.З.
ПТО.
гр.ТЧР
ТЧЭ-33
НОДХ
ТОО "Ак-Берен" (бывш)
ЦМХ
ТОР ВЧД
АО KTZ Express
АО "Казвторчермет"
АО ЦТС
ДСЦ
РСДВ МП-2
МП-2
ПЧ
ТОО "Ныш-Ер"
ТОО "Ак-Жол"
ТОО "ТАРМ"
МКТУ
ИП Аманкулова Б.
ИП "Журметова"
зд.ЭЦ
зд.ПТО
Новый (транзитный) парк
Нечетн.
Арысь
Четн.
Ось поста ЭЦ
3106км.ПК1+0
Ось
парка

СОГЛАСОВАНО	
ДОЛЖНОСТЬ	ПОДПИСЬ
ДС	
ПЧ	
ШЧ	

Изм.	Ф.И.О.	ПОДПИСЬ	№ ДОК	СХЕМАТИЧЕСКИЙ ПЛАН	ЛИСТ
Чертил	НУРМАХАНБЕТОВ Д.		ДСИ		
Проверил	БАЗАРБАЙ С.		ДНЧ		1 ИЗ 1