


СХЕМА СТАНЦИИ МАХАМБЕТ

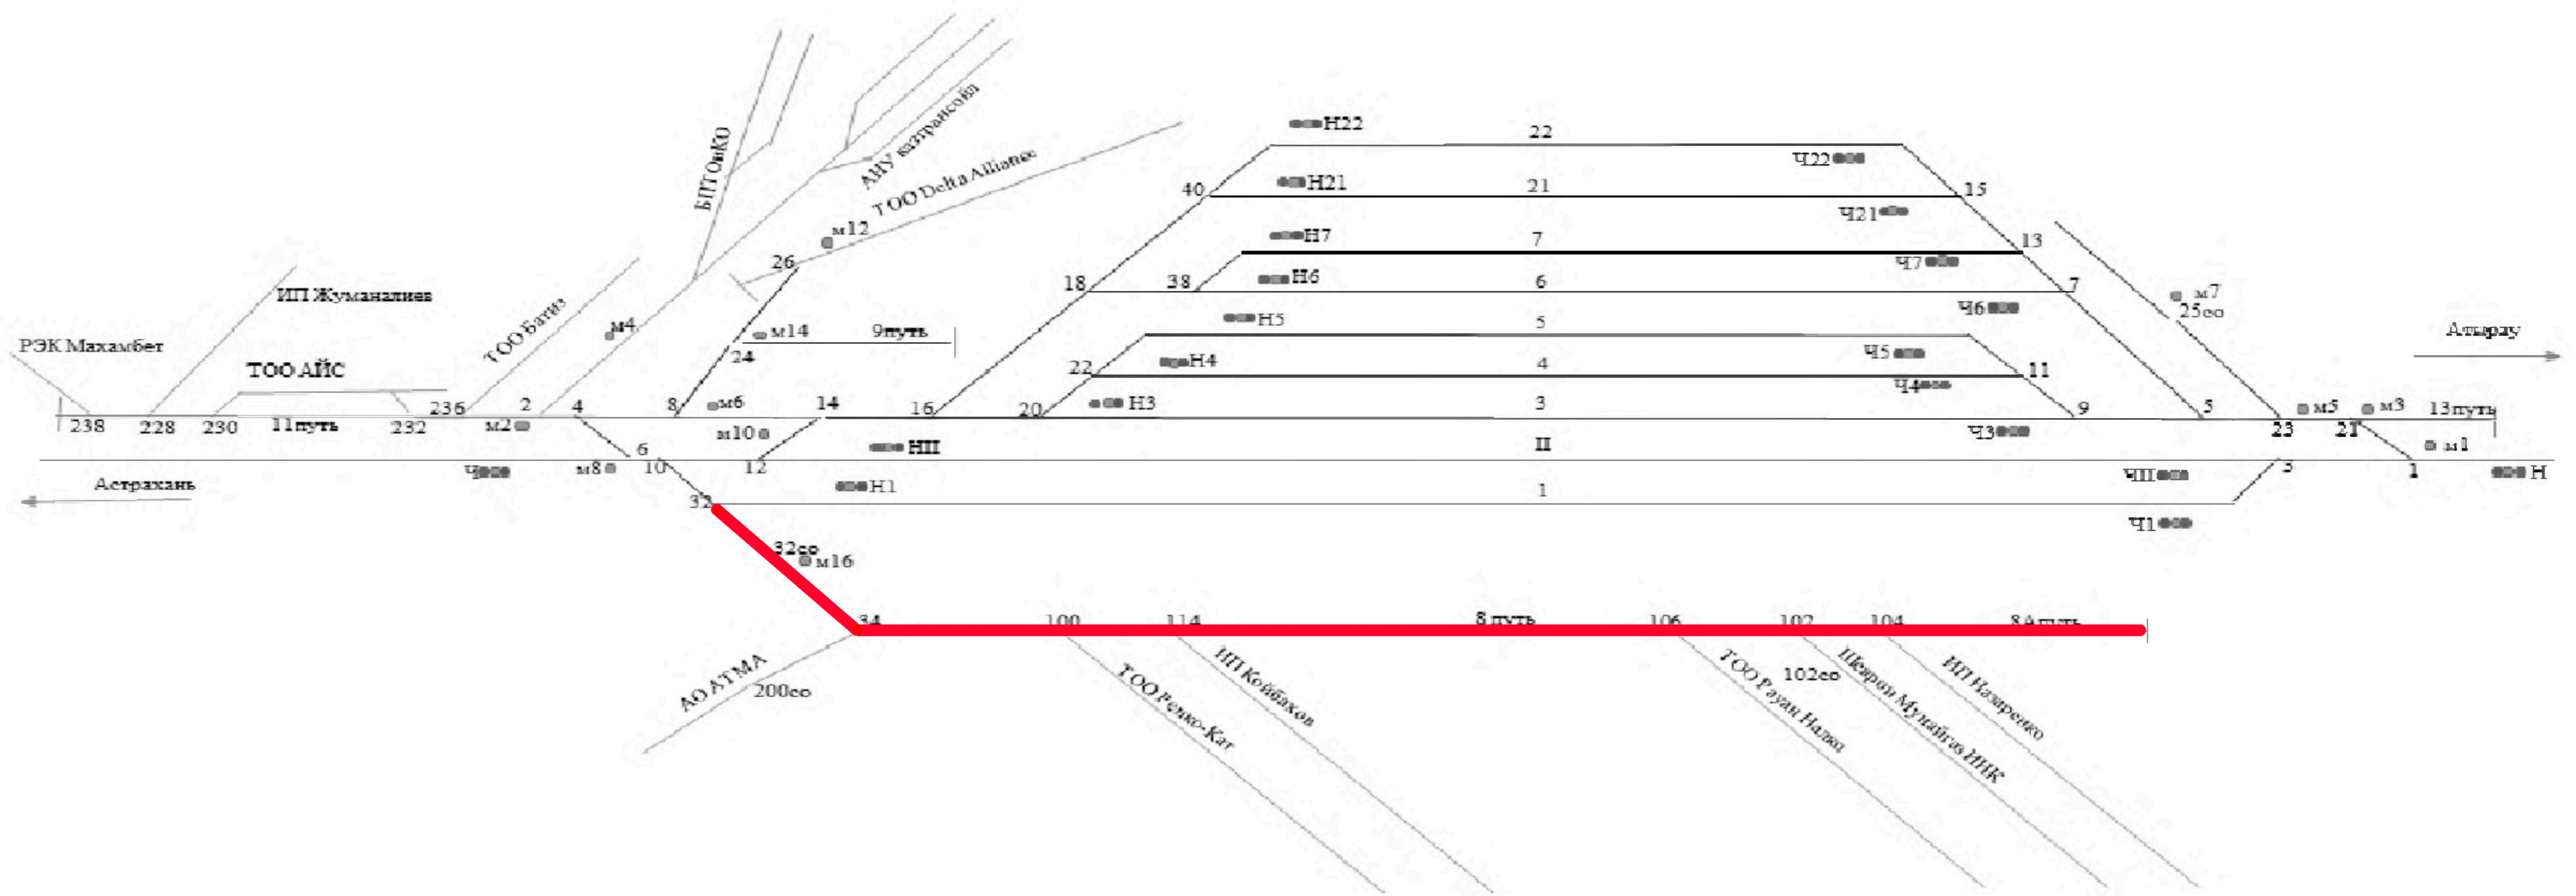

Специализированные пути

№ стр. пути	Специализация путей согласно ТРА-линии	Строения в составе стр. перевода		Полож. длина	Полож. длина	Высотка стлб. телеграф. арматуры	уклон	Уклоны в сторону	
		от	до					стр. №	района
1	Централизованная для грузовых и пассажирских поездов обоих направлений	10	3	1172	91670	11766 (136)	0,0084%	стр.2	Аткхарай
2	Автоматизированная для грузовых и пассажирских поездов обоих направлений	4	11	1158	91674	11767 (137)	0,011%	стр.2	Аткхарай
3	Централизованная для грузовых поездов обоих направлений	12	1	1175	91116	8247 (90)	0,13%	стр.5	Аткхарай
4	Централизованная для грузовых поездов обоих направлений	20	9	1111	91069	7587	0,23%	стр.11	Аткхарай
5	Централизованная для грузовых поездов обоих направлений	21	11	1093	91091	7592	0,2%	стр.11	Аткхарай
6	Централизованная для грузовых поездов обоих направлений	16	3	1149	91140	7992	0,14%	стр.7	Аткхарай
7	Централизованная для грузовых поездов обоих направлений	28	1	1119	91119	7790	0,3%	стр.12	Аткхарай
21	Централизованная для грузовых поездов обоих направлений	18	13	1099	91074	7486	0,65%	стр.15	Аткхарай
22	Централизованная для грузовых поездов обоих направлений	40	15	1110	91074	7486	0,65%	стр.15	Аткхарай
3	Специализированный путь	21	19	1067	91074	474	1,12%	стр.104	район Халимкер
8A	Путь для маневров-задвижек в районе стр.24	104	утор		104	4	2,7%	стр.104	район Халимкер
9	Для доставки вагонов вагонов с опасными грузами класса I (ВЛ) и вагонов с опасными грузами, в том числе для системы вагонов с опасными грузами и вагонов для перевозки масл. жидкой саргома	3	утор		27	140	-2,3%	стр.24	ст. Махамбет
11	Выездной путь	14	утор		1030	1221	0,24%	стр.2	район Халимкер
13	Продвижной путь	21	утор		1030	40	1,2%	стр.11	Аткхарай

Перечень полезных путей

№ п/п	Наименование подезного пути	Стрелка примыкания	Граница подезного пути	Балсовая принадлежность



Перечень стрелочных переводов

Номера централизованных стрелок	Способ управления	Примечание
1, 3, 5, 7, 9, 11, 13, 15, 2, 4/6, 8, 10, 12/14, 16, 18, 20, 22, 24, 32, 32 СС, 38, 40	ЭЦ	УПЧ-9
21(1/21), 23/25СО, 26 (24/26)	ЭЦ	вет. владельца (ТОО «Атлага», ТОО «Delta Alliance»)

Примечание: Продвижной путь является на балансе владельца ТОО «Атлага»